


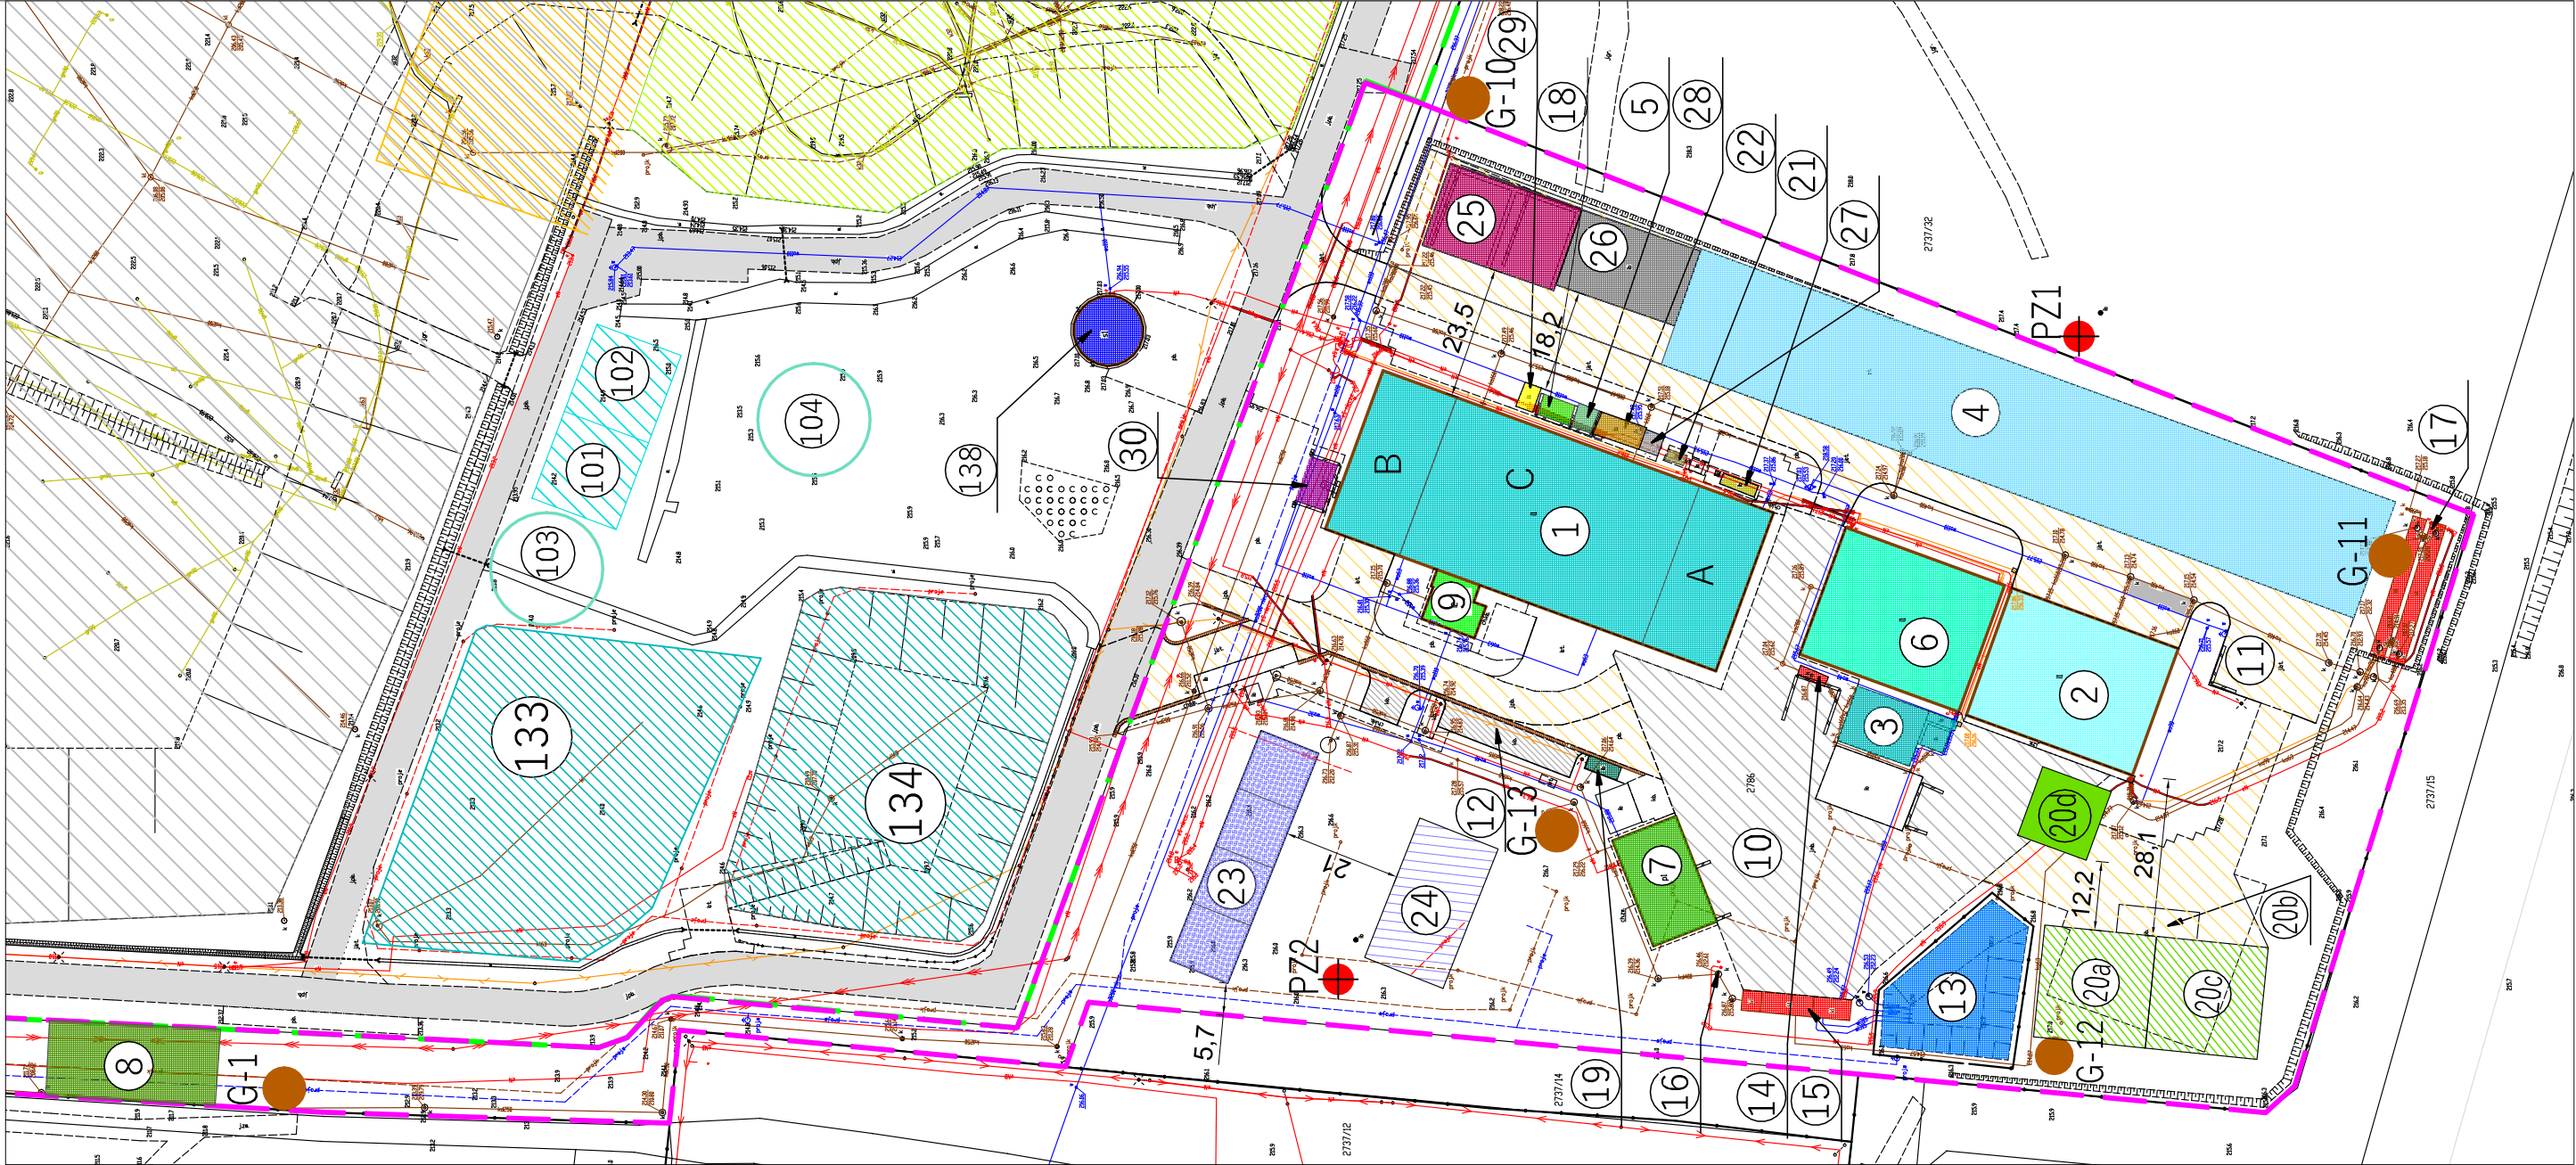

- LEGENDA**
- Zakład Zagospodarowania Odpadów
 - Hala sortowni z wydzielonymi strefami
 - Instalacja stabilizacji biologicznej tlenowej- kompostownia
 - Biofiltr
 - Plac dojrzwiania kompostu
 - Boks frakcji podstawowej 0-80 mm wywożony na bieżąco
 - Magazyn frakcji nadsitowej
 - Budynek magazynowo-warsztatowy
 - Plac magazynowy gruzu budowlanego + kruszenie
 - Kontenerowy budynek socjalny
 - Plac manewrowy
 - Drogi wewnętrzne
 - Miejsca parkingowe
 - Zbiornik ppoż
 - Zbiornik ZO1 - zbiornik na odcieki z instalacji kompostowni
 - Zbiornik ZO2 - zbiornik sedymentacyjno-retencyjny na wody opadowe
 - Pomownia wraz z zespołem podczyszczania
 - Zbiornik ZO3 na ścieki technologiczne - na odcieki z placu dojrzwiania kompostu
 - Boks frakcji nadasfaltowej wywożony na bieżąco
 - Magazyn odpadów niebezpiecznych
 - Plac magazynowy odpadów wielkogabarytowych
 - Plac magazynowy odpadów wielkogabarytowych przeznaczonych do przetwarzania
 - Rozdrabniacz
 - Plac magazynowy odpadów wytworzonych w procesie przetwarzania wielkogabarytów
 - Hala namiotowa
 - Adsorber
 - Filtr workowy
 - Magazyn surowców odzyskanych
 - Plac magazynowy surowców odzyskanych sprasowanych
 - Boks magazynowy na odpady z selektywnej zbiórki
 - Zadaszone boks magazynowy
 - Miejsce zrzutu opakowań z metali
 - Miejsce zrzutu frakcji mineralnej
 - Miejsce zrzutu tworzyw sztucznych
 - Miejsce zrzutu frakcji nadsitowej

PRZEDSIĘBIORSTWO INŻYNIERYJNO-USŁUGOWE INŻYNIERIA PRO-EKO SP. Z O.O. UL. STRAŻACKA 37 43-382 BIELSKO-BIAŁA www.inzynieria-pro-eko.pl tel. 531 48 44 04	
TEMAT: Zakład Zagospodarowania Odpadów w Kozodrzy, gm. Ostrów Instalacja mechaniczno-biologicznego przetwarzania odpadów komunalnych (MBP) w Kozodrzy, gm. Ostrów	INŻYNIERIA  PRO-EKO
ADRES: Gminny Zakład Usług Komunalnych, Sp. z o.o. w Ostrowie Ostrów 255, 39-103 Ostrów	data 26.05.2025 r.
TEMAT RYSUNKU: PLAN ZAGOSPODAROWANIA TERENU	skala 1:1200
opracował: mgr inż. arch. Agata Gwóźdź	stadium PZT
	branża architektura rys.nr PZT_02
WSZELKIE PRAWA ZASTRZEŻONE	