

USŁUGI GEODEZYJNE
GEODETA UPRAWNIONY
Marek Czarniecki
37-565 Rozwienica 180
tel. 16 622 58 26, 503 066 025
NIP 792-125-25-85, REGON 451422920

MAPA DO CELÓW PROJEKTOWYCH

Skala 1:500

Gmina Jarostaw [180404_2] obręb: Tuczempy [0010]

pow. Jarostaw woj. podkarpackie

Ark. 8.123.09.05.4.3

Niniejszą mapę opracowano na podstawie ark. 8.123.09.05.4.3 mapy zasadniczej, oraz pomiaru uzupełniającego w terenie.
Granice działek są zgodne z operatem ewidencji gruntów.
W zakresie projektowanej inwestycji nie badano obciążań gruntowności gruntowymi.
Mapa w zakresie opracowania aktualna na dzień 22.07.2020r.
Układ wsp. 2000/24 - "Kronsztadt"
Licencja 440.1697.2020 _1804_K05
ID 440.1697.2020

nieprzekraczalna linia zabudowy
Linie rozgraniczające tereny o różnym przeznaczeniu
ZUD projektowany

Jestem świadomy odpowiedzialności karnej za złożenie fałszywych oświadczeń. Oświadczam, że operat techniczny zawierający rezultaty prac geodezyjnych w wyniku których powstał niniejszy dokument uzyskał pozytywny wynik weryfikacji

Identyfikator zgłoszenia prac geodezyjnych 440.1697.2020

Organ służby geodezyjnej, który otrzymał zgłoszenie PDDGIK w Jarostawiu

Data i nr protokołu sporządzenia dokumentu zawierającego wynik pozytywnej weryfikacji 440.1697.2020_12642 2020-07-23

Imię i Nazwisko oraz nr uprawnień zawodowych kierownika prac GEODETA UPRAWNIONY

Marek Czarniecki

LEGENDA

ABCDEF GRANICA DZIAŁKI BUDOWLANEJ

BUDYNKI ISTNIEJĄCE

BUDYNKI PROJEKTOWANE

WIATY PROJEKTOWANE

ILOŚĆ KONDYGNACJI NADZIEMNYCH

PROJEKTOWANA WIATA

PROJEKTOWANA WIATA

PROJEKTOWANA WIATA

ISTNIEJĄCY BUDYNEK USŁUGOWO - HANDLOWY

PROJEKTOWANY BUDYNEK GOSPODARCZY Z WIAT

ISTNIEJĄCY ZJAZD NA DZIAŁKĘ

WEJŚCIE DO BUDYNKU

MIEJSCE POSTOJOWE 2,50 x 5,00 m

PROJEKTOWANY TEREN UTWARDZONY

ISTNIEJĄCY TEREN UTWARDZONY

PLAC MAGAZYNOWY I

PLAC MAGAZYNOWY II

PLAC MAGAZYNOWY III

PLAC MANEWROWY

ISTNIEJĄCA ZEWNĘTRZNA DOZIEMNA

INSTALACJA ENERGETYCZNA

ISTNIEJĄCY PRZYLĄCZ KANALIZACYJNY

ISTNIEJĄCE STUDZIENKI KANALIZACYJNE

ISTNIEJĄCY PRZYLĄCZ WODOCIĄGOWY

PROJEKTOWANA POLICZNIKOWA ZEWNĘTRZNA

DOZIEMNA INSTALACJA ENERGETYCZNA

KONTENER NA ODPADY STAŁE

SEKTORY STACJI ZŁOMOWANIA

EMITOR PIERA C.O.

HALA DEMONTAŻU

PUNKTY POBORU PRÓB DO BADAŃ

eN

kd160

ks160

k

w40

YKY 5 x 10

KONTENER NA ODPADY STAŁE


SEKTORY STACJI ZŁOMOWANIA

EMITOR PIERA C.O.

HALA DEMONTAŻU

PUNKTY POBORU PRÓB DO BADAŃ

Szkic lokalizacji roboty skala 1:10000

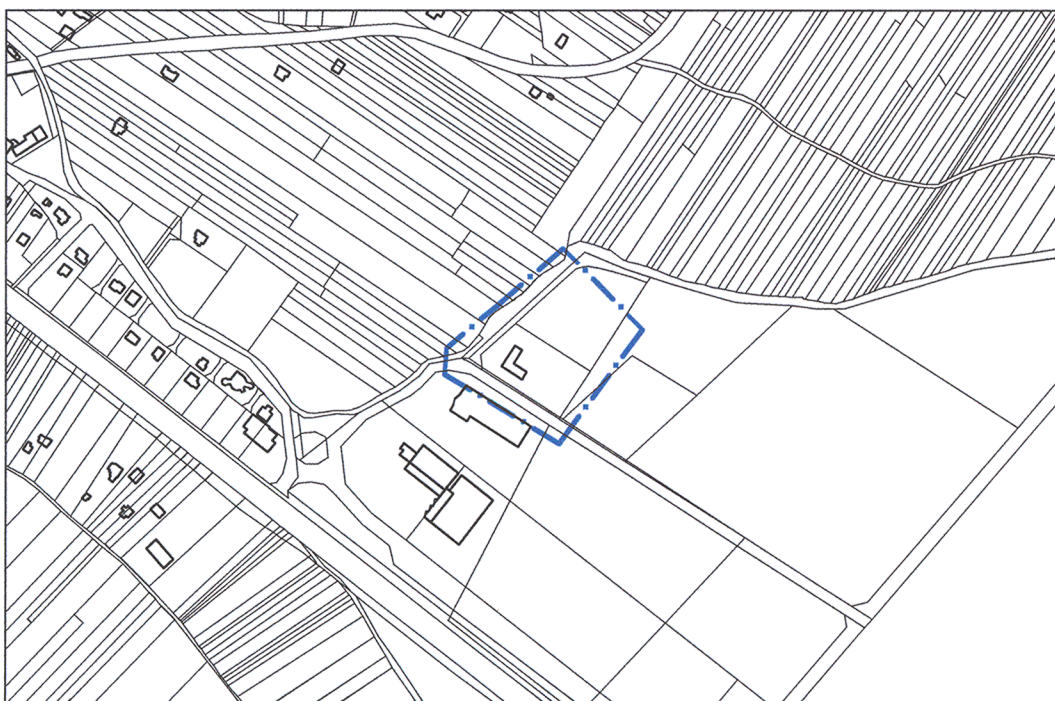

PROJEKT ZAGOSPODAROWANIA DZIAŁKI
SPORZĄDZONO NA ORYGINALNEJ
MAPIE DO CELÓW PROJEKTOWYCH

ZA ZGODNOŚĆ Z ORYGINAŁEM:

DOBUDOWA
BUDYNKU GOSPODARCZEGO
PRZY BUDYNKU USŁUGOWO-
HANDLOWYM ORAZ
BUDOWA TRZECH WIAT NA MASZYNY,
SAMOCHODY I URZĄDZENIA

Inwestor:

Krzysztof Pacuła
zm. Tuczempy, ul. Jana III Sobieskiego 22
37-514 Munina
prowadzący działalność
gospodarczą pod nazwą
SKAJ MOTO ZŁOM Krzysztof Pacuła
z siedzibą: ul. Przemyska 22
37-514 Munina

Jednostka projektowa:

USŁUGI ARCHITEKTONICZNO-INŻYNIERSKIE
ARTUR PAKOZ
37-500 JAROSTAW UL. WĄSKA 1



Adres inwestycji:
działka nr ewid. gr. 2210/80, 2210/106
jednostka ewidencyjna: 180404, 2, Jarostaw
obwód ewidencyjny: 0010, Tuczempy
powiat jarosławski, woj. podkarpackie

Projektant:

mgr inż. Roman Ingol

BA-VIII-83665990

Instalacje elektryczne:

tech. elektr. Jerzy Król

LIAN/III/7342/70/94

Asystent projektanta:

inż. Artur Pakosz

Tytuł rysunku:

PROJEKT ZAGOSPODAROWANIA
DZIAŁKI

Data: 2021-03

Skala: 1:500

Nr Rys.

PZD - 01