


AGLOMERACJA POLAŃCZYK SKALA 1 : 25 000

Cały teren aglomeracji POLAŃCZYK położony jest w obszarze Wschodniobeskieckiego Obszaru Chronionego Krajobrazu



- LEGENDA:**
- granice sołectwa Polańczyk
 - granica aglomeracji Polańczyk
 - oczyszczalnia ścieków Polańczyk wraz z kolektorem zrzutowym
 - UJĘCIE WODY

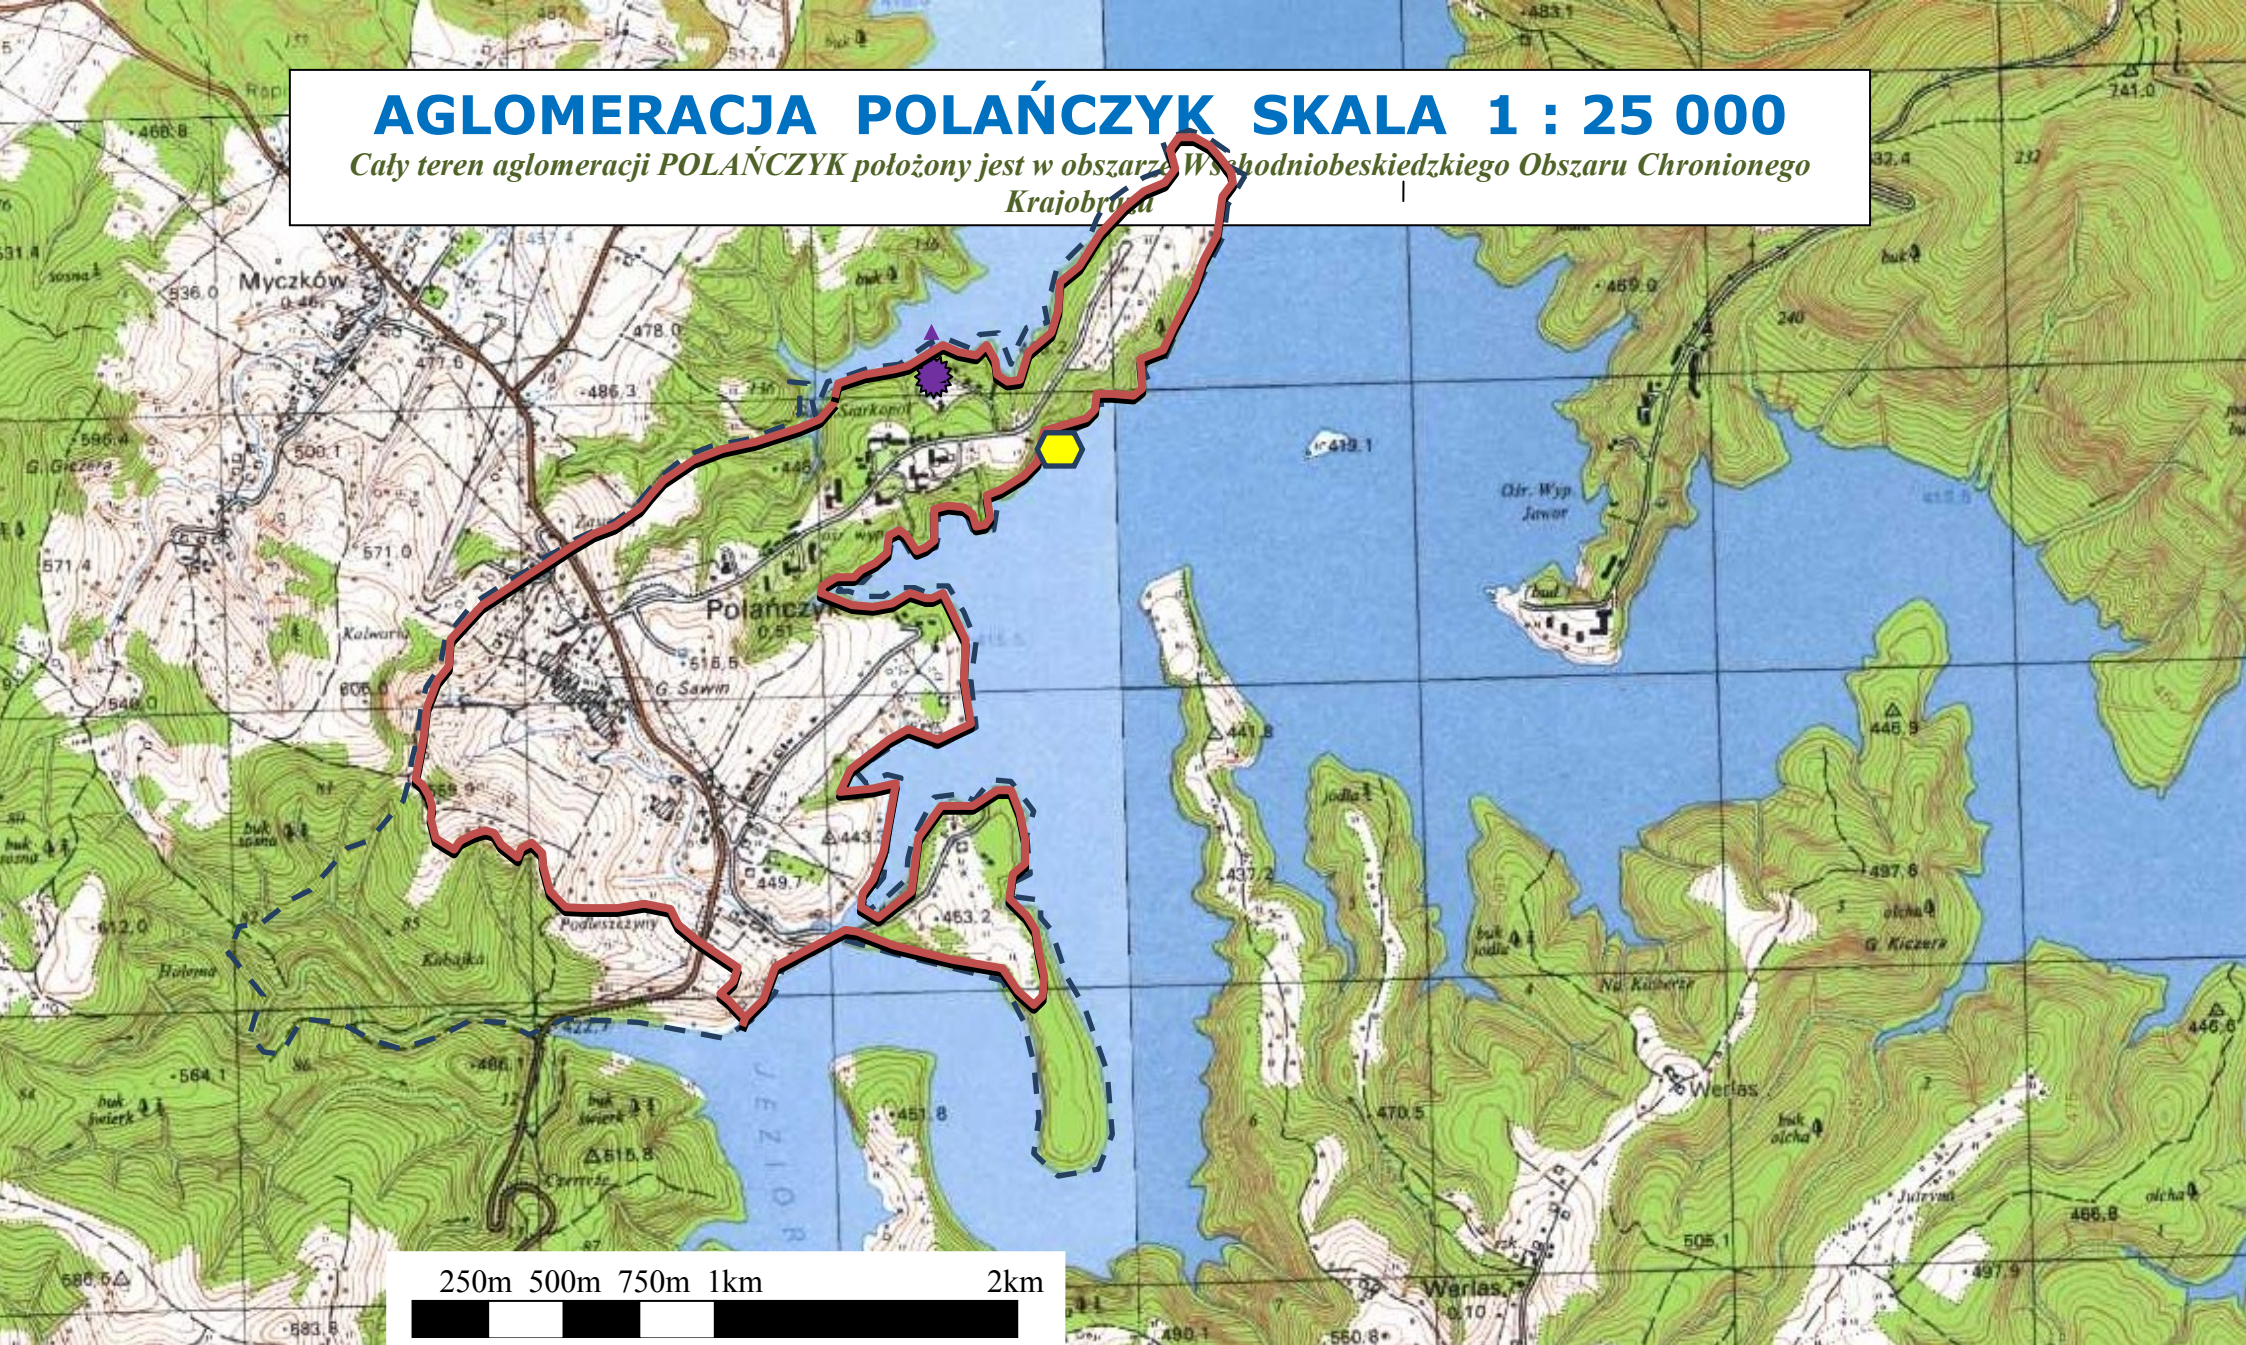