


# ZAKŁAD PRODUKCJI PIANKI POLIURETANOWEJ w Pogwizdowie.

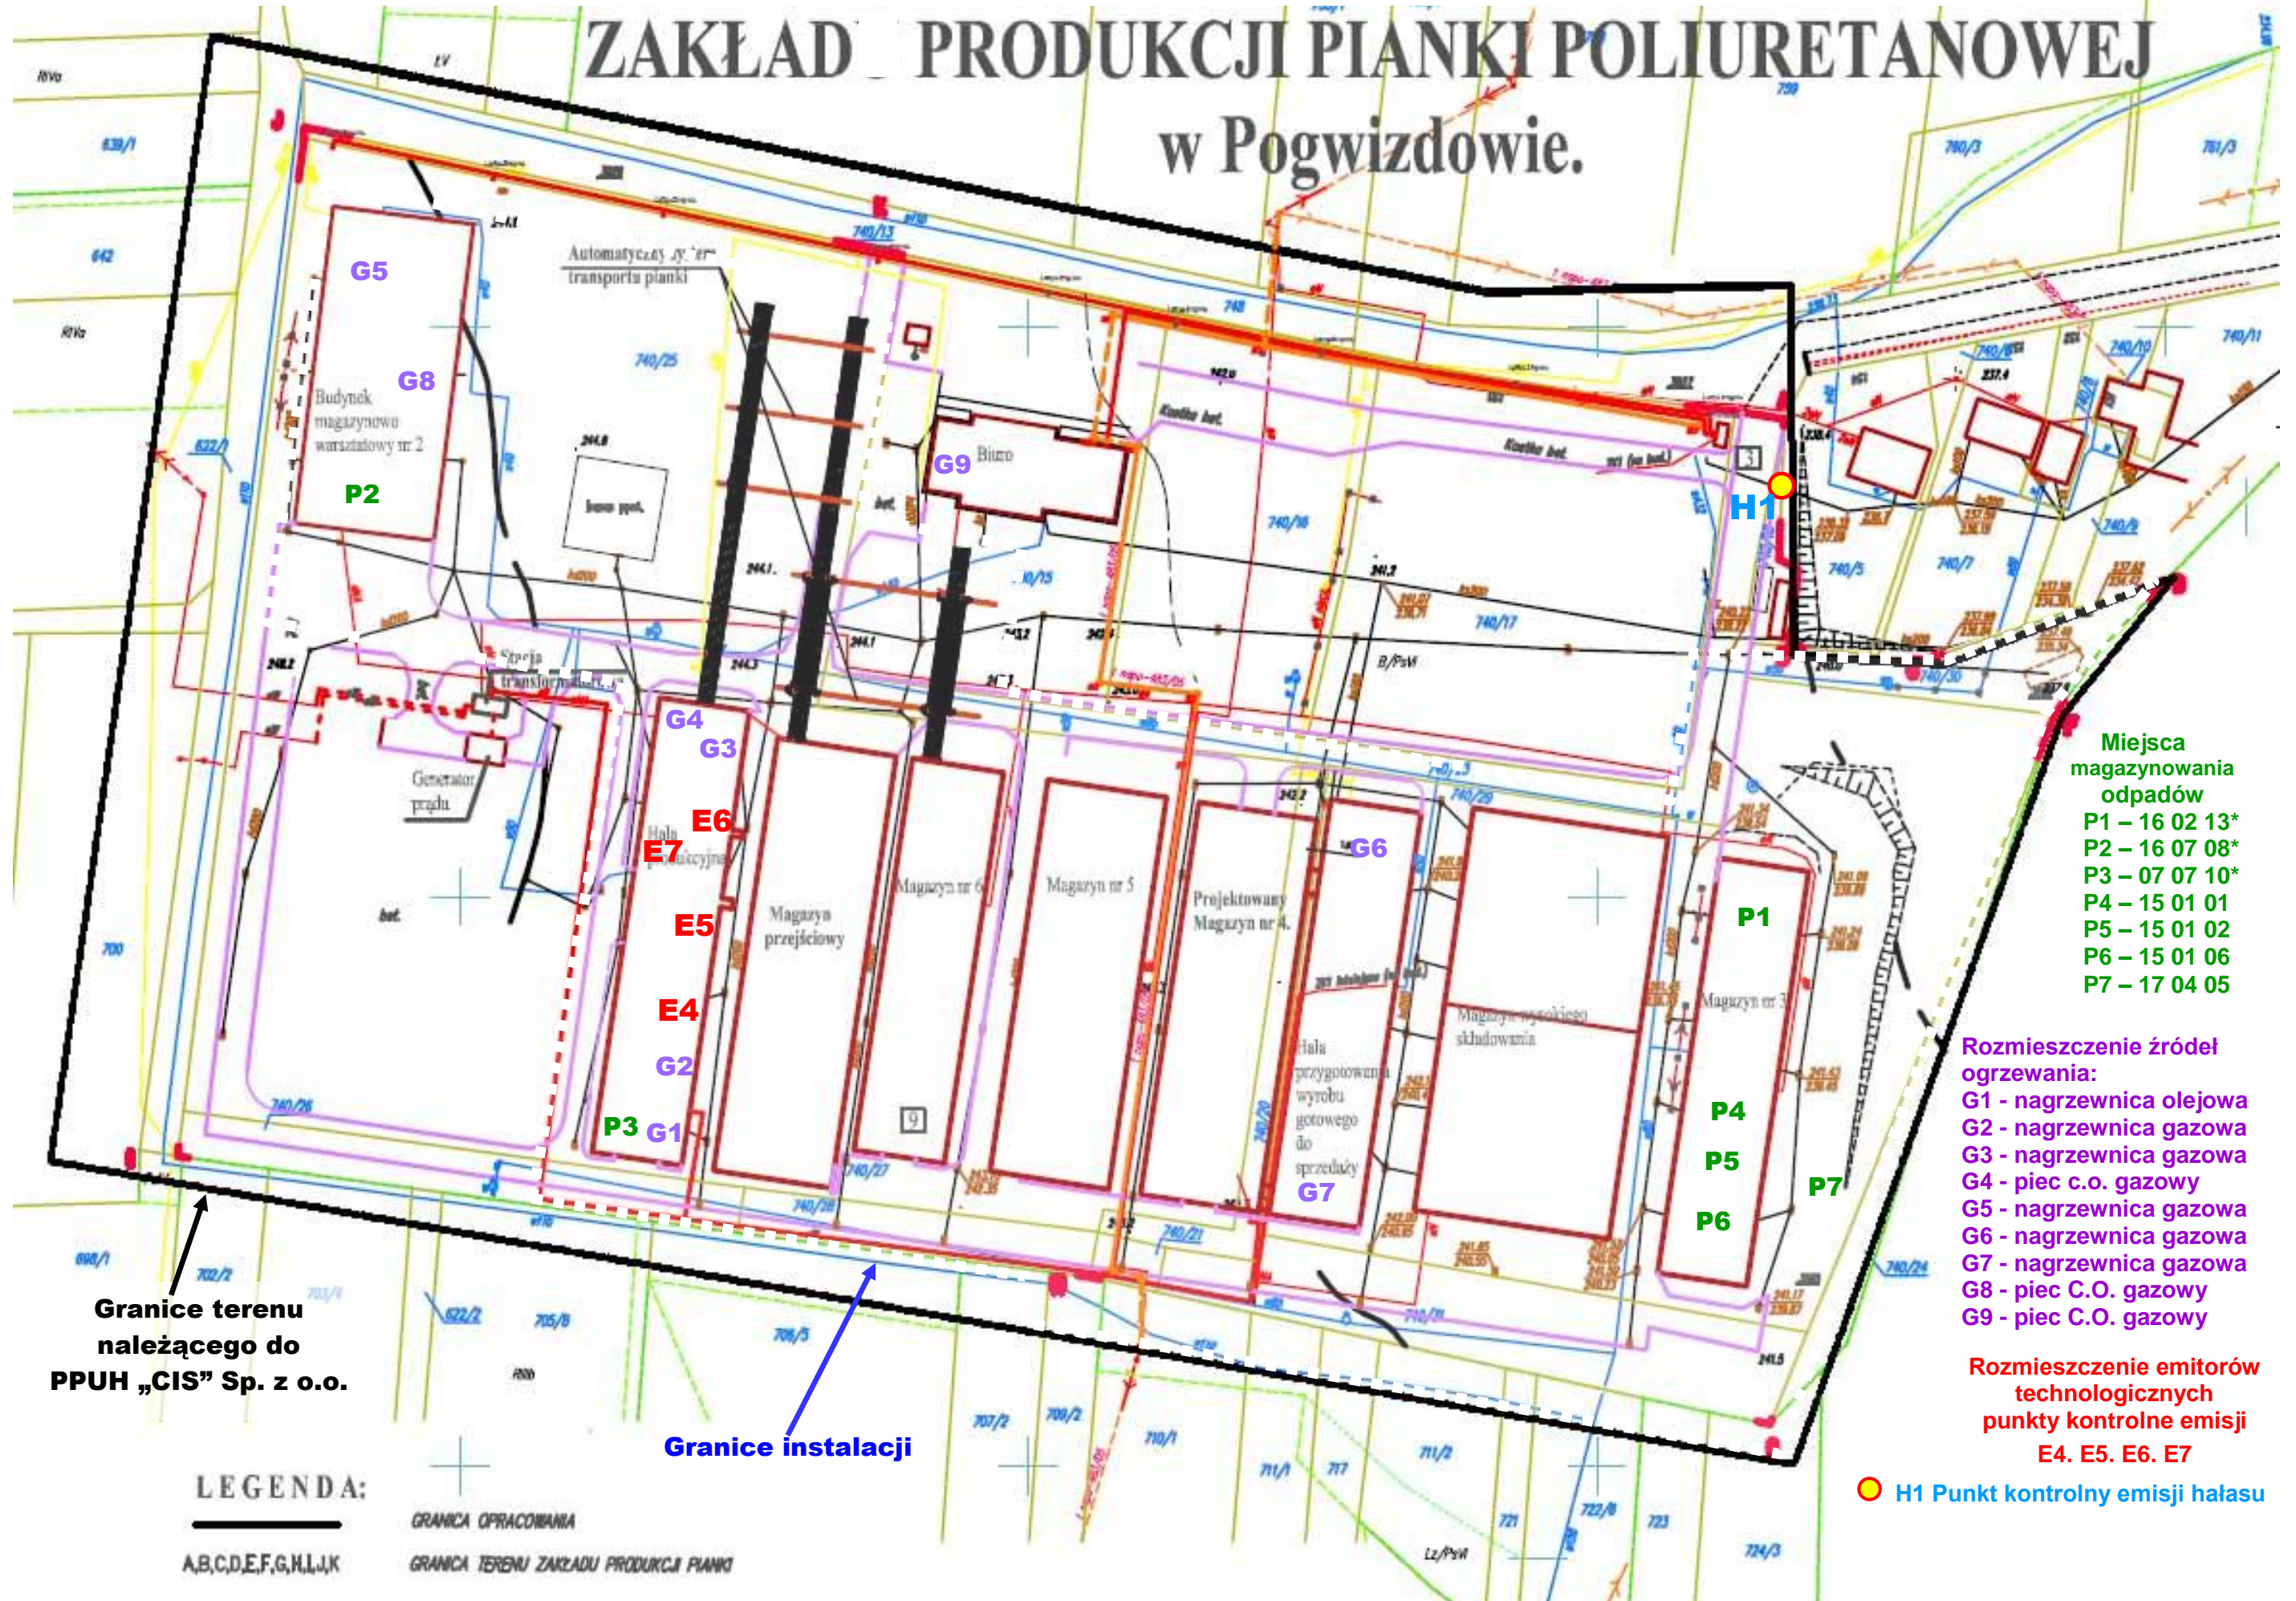

- Miejsca magazynowania odpadów
- P1 – 16 02 13\*
  - P2 – 16 07 08\*
  - P3 – 07 07 10\*
  - P4 – 15 01 01
  - P5 – 15 01 02
  - P6 – 15 01 06
  - P7 – 17 04 05

- Rozmieszczenie źródeł ogrzewania:
- G1 - nagrzewnica olejowa
  - G2 - nagrzewnica gazowa
  - G3 - nagrzewnica gazowa
  - G4 - piec c.o. gazowy
  - G5 - nagrzewnica gazowa
  - G6 - nagrzewnica gazowa
  - G7 - nagrzewnica gazowa
  - G8 - piec C.O. gazowy
  - G9 - piec C.O. gazowy

- Rozmieszczenie emitorów technologicznych punkty kontrolne emisji
- E4. E5. E6. E7

● H1 Punkt kontrolny emisji hałasu

Granice terenu należącego do PPUH „CIS” Sp. z o.o.

Granice instalacji

LEGENDA:

A,B,C,D,E,F,G,H,I,J,K

GRANICA OPRACOWANIA

GRANICA TERENU ZAKŁADU PRODUKCJI PIANKI