


WYKAZ ZMIAN GRUNTOWYCH

STAN DOTYCHCZASOWY							Nomenklatura prawna	STAN NOWY						
Nazwa obiektu	Nr jedn. rej.	Nr działki	Użytek gruntowy	Pole				Nr działki	Użytek gruntowy	Pole				
				ha	a	m ²				ha	a	m ²		
ZAWADA	G 189	311/1	Bi Lz	00	36	10	RZ1D/00038507/6	311/3	Bi	00	04	53		
				00	04	26		311/4		Bi Lz	00	31	57	
		razem			00	40		36	razem			00	35	83
		OGÓŁEM			00	40		36	OGÓŁEM			00	40	36

Działka nr: 311/1 o pow. 0,4036 ha objęta księgą wieczystą RZ1D/00038507/6 dzieli się na nowe działki nr 311/3 o pow. 0,0453 ha i 311/4 o pow. 0,3583 ha.

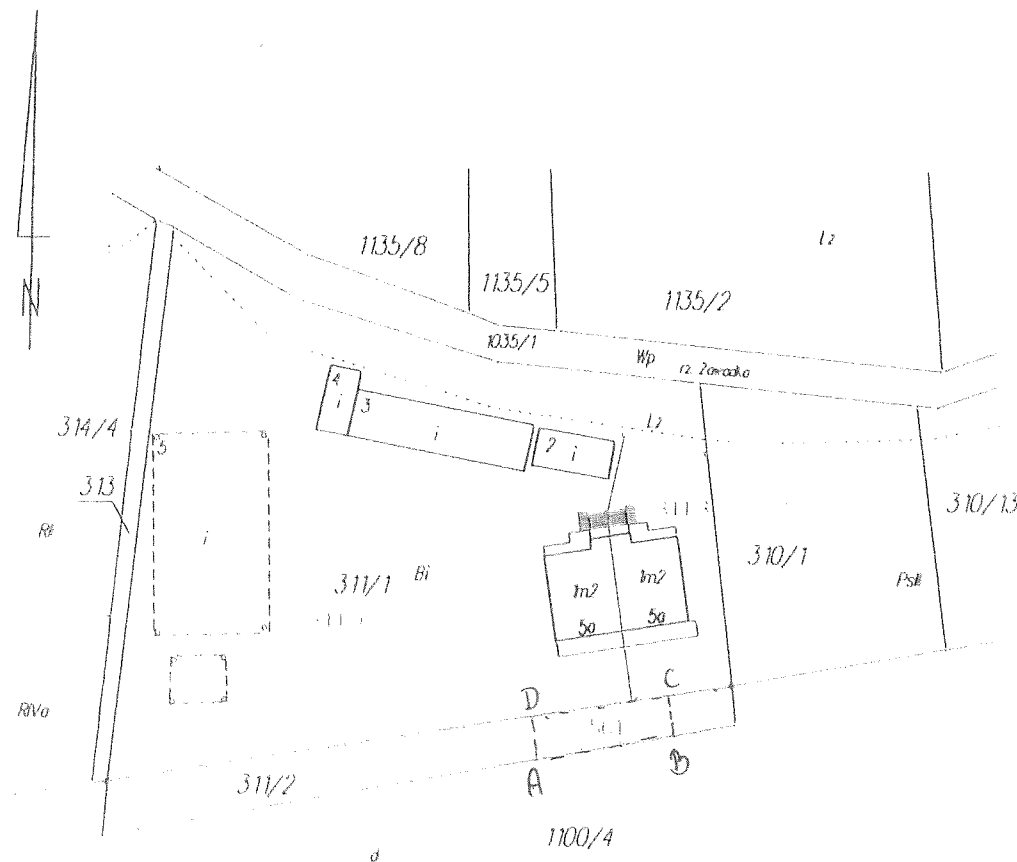

Legenda

1. Postanawia się ustanowić służebność gruntową na rzecz każdorazowych właścicieli działki ewidencyjnej nr 311/3 położonej w obrębie Zawada gm. Dębica
2. Służebność polegać będzie na wykonywaniu prawa przejazdu i przechodu przez działkę ewidencyjną nr 311/2 położoną w obrębie Zawada gm. Dębica szlakiem drożnym zgodnie z przebiegiem pasa służebności oznaczonym literami ABCD na kserokopii mapy.

Załącznik Nr 1

DOCUMENT INTÉRIEUR
PRÉPARÉ EN VUE
D'ÊTRE DÉPOSÉ EN
W KSIĘGIE WIECZYSTEJ
DOKONYWANA WPISY
DYREKTOR DEPARTAMENTU
Rolnictwa, Geodezji
i Gospodarki Mieszkaniowej
Zofia Kochan

Poświadczam, że powyższy dokument został opracowany na podstawie danych geodezyjnych, kartograficznych, których rezultatem jest plan sytuacyjny, na którym wpisywane są do ewidencji mapy dane o przebiegu pasa służebności geodezyjno-kartograficznej.	
Orzeczenie prowadzący w tym celu zasoby geodezyjne i kartograficzne	STAROSTA
Identyfikacja i weryfikacja danych geodezyjnych i kartograficznych	P.1803.2014.665
Weryfikacja danych geodezyjnych i kartograficznych	12.03.2014
Weryfikacja danych geodezyjnych i kartograficznych	Z up. STAROSTY
Weryfikacja danych geodezyjnych i kartograficznych	Lt. Artur Grygier
Weryfikacja danych geodezyjnych i kartograficznych	W Wydziale Geodezji, Kartografii i Katastru

Niniejszy projekt podziału nieruchomości
został zatwierdzony dnia 12.03.2014 r.
Wójt Gminy Dębica
z dnia 12.03.2014 r. Nr 1803.2014.665

Załącznik Nr 1
Mapa z projektem podziału nieruchomości

WYKONANIE
PRAC
WYKONANIE
PRAC
WYKONANIE
PRAC

Jednostka ewidencyjna 180304_2 DĘBICA	MAPA Z PROJEKTEM PODZIAŁU DZIAŁKI 311/1 skala 1 : 1000 Dz. nr 311/3 i 311/4	Granice działek na niniejszej mapie są zgodne z danymi ewidencyjnymi.	Mapę wykonał: Data 13.02.2014 r.
Obręb: 0014 ZAWADA			 PBG/DN.6341/01/2014 KERG: GK.6642-174/2014
Powiat – dębicki Woj. - podkarpackie Ark. mapy zasadniczej: 7.125.25.12.4			