


Załącznik nr 2 do Uchwały Nr 224 / 5352 / 13
Zarządu Województwa Podkarpackiego
z dnia 17.04.2013 roku

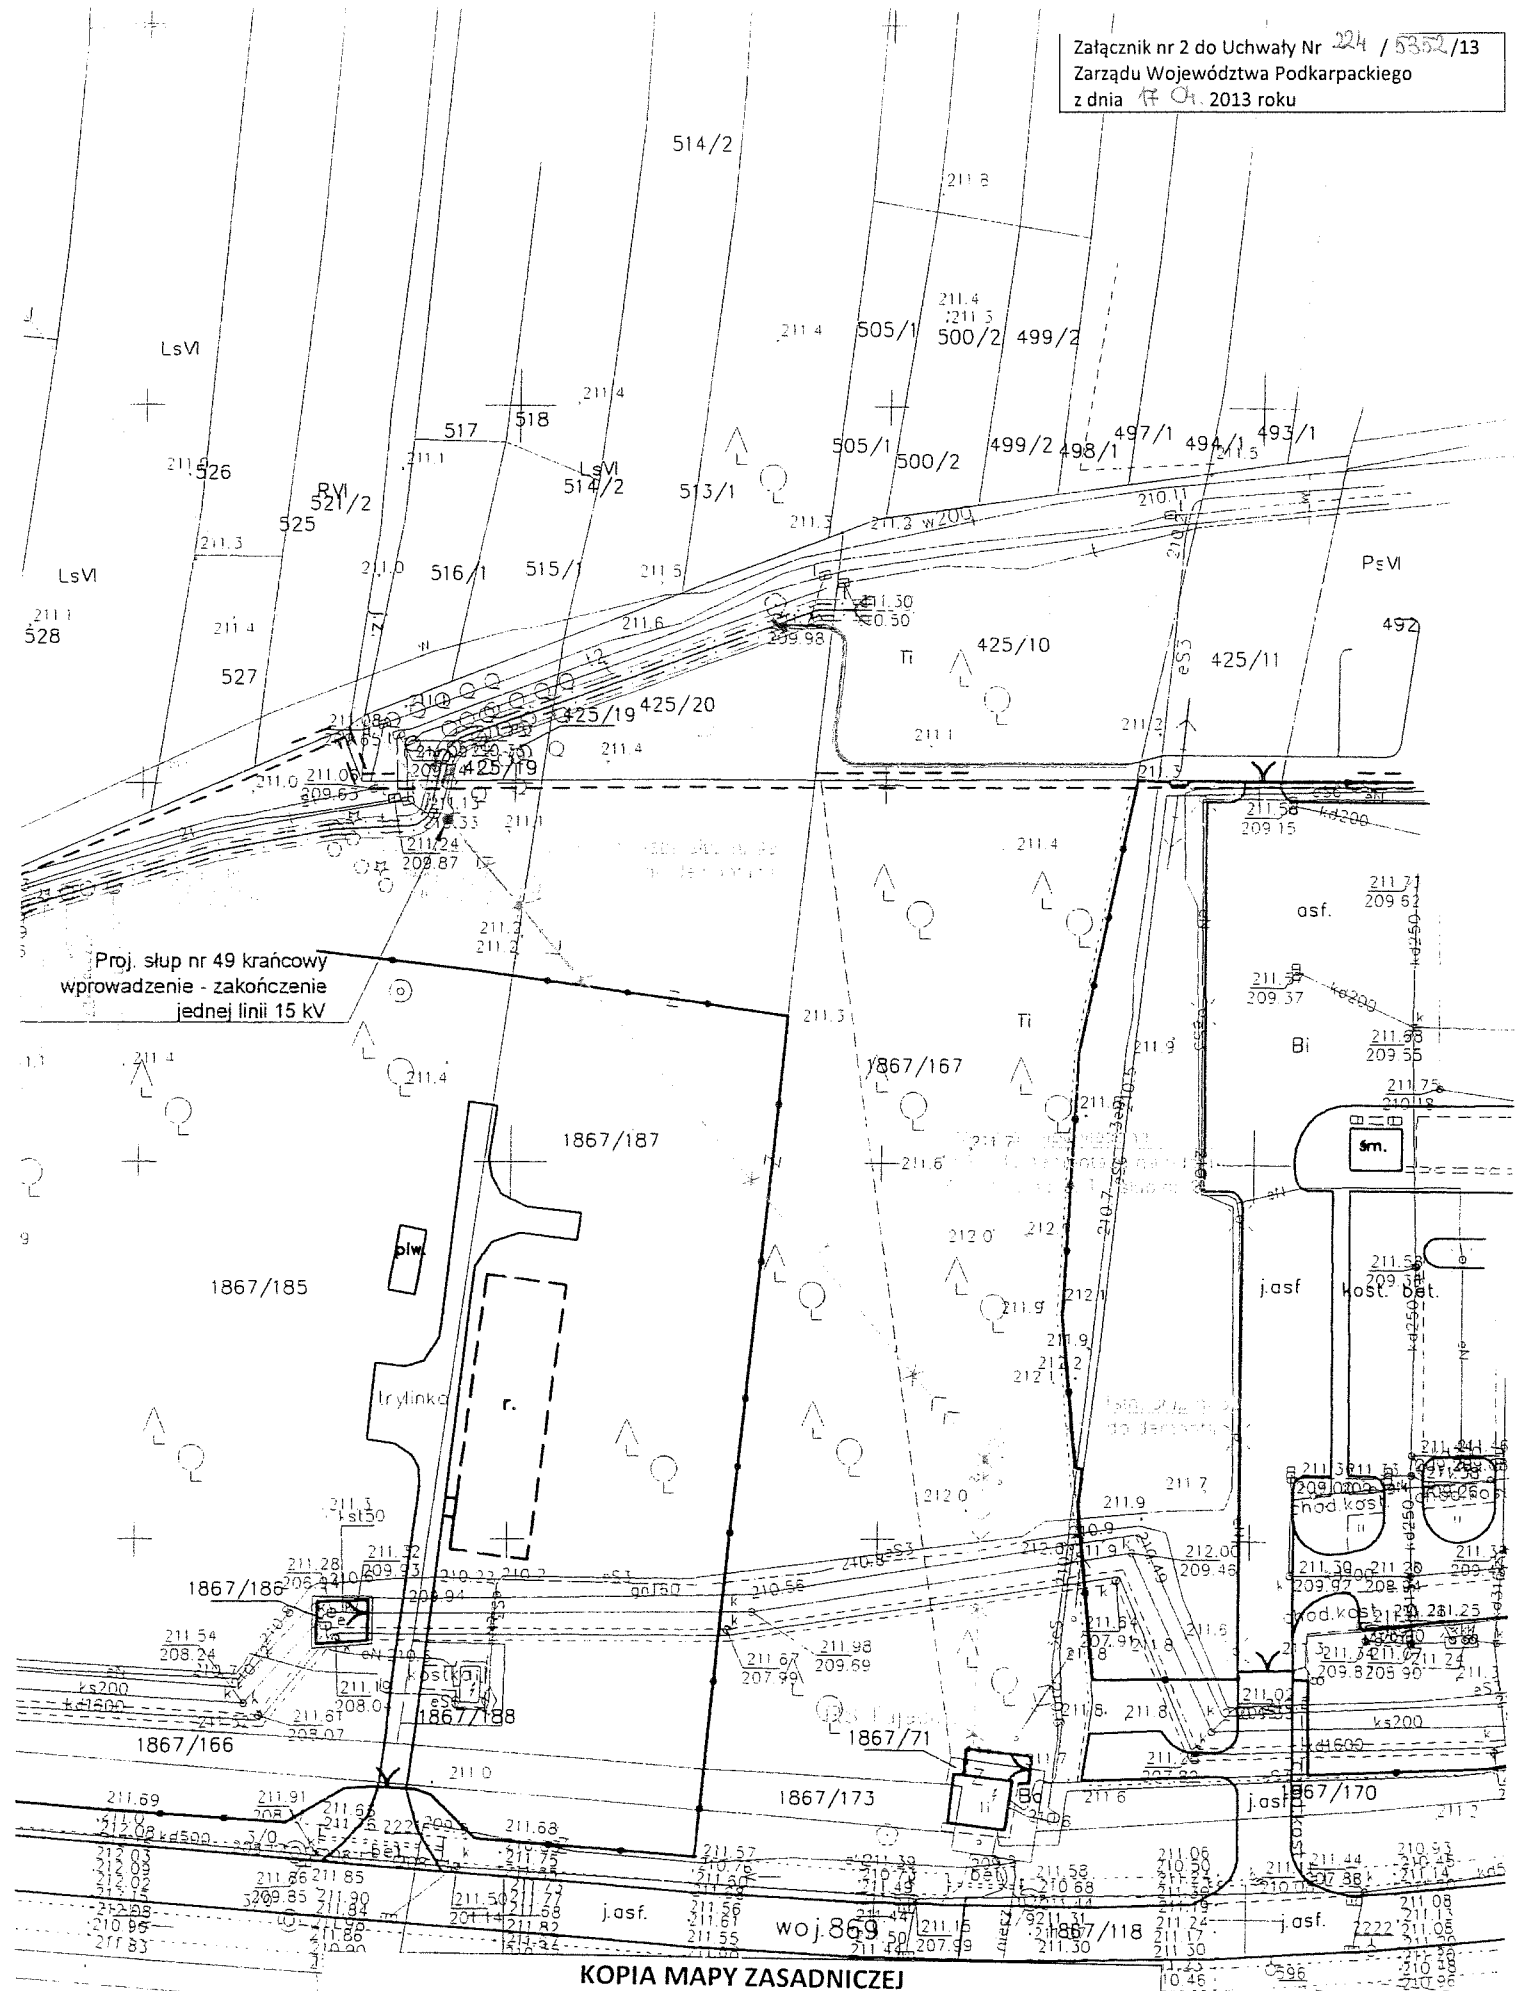

**KOPIA MAPY ZASADNICZEJ
DLA USTALENIA SŁUŻEBNOŚCI PRZESYŁU**
na działkę 425/19
obr. Tajęcina gmina Trzebownik
skala 1:1000

DYREKTOR DEPARTAMENTU
Geodezji i Gospodarki Miesienn

Zofia Kochan