


CZĘŚĆ GRAFICZNA  
PROPOZYCJI PLANU  
AGLOMERACJI WOLA ŻYRAKOWSKA

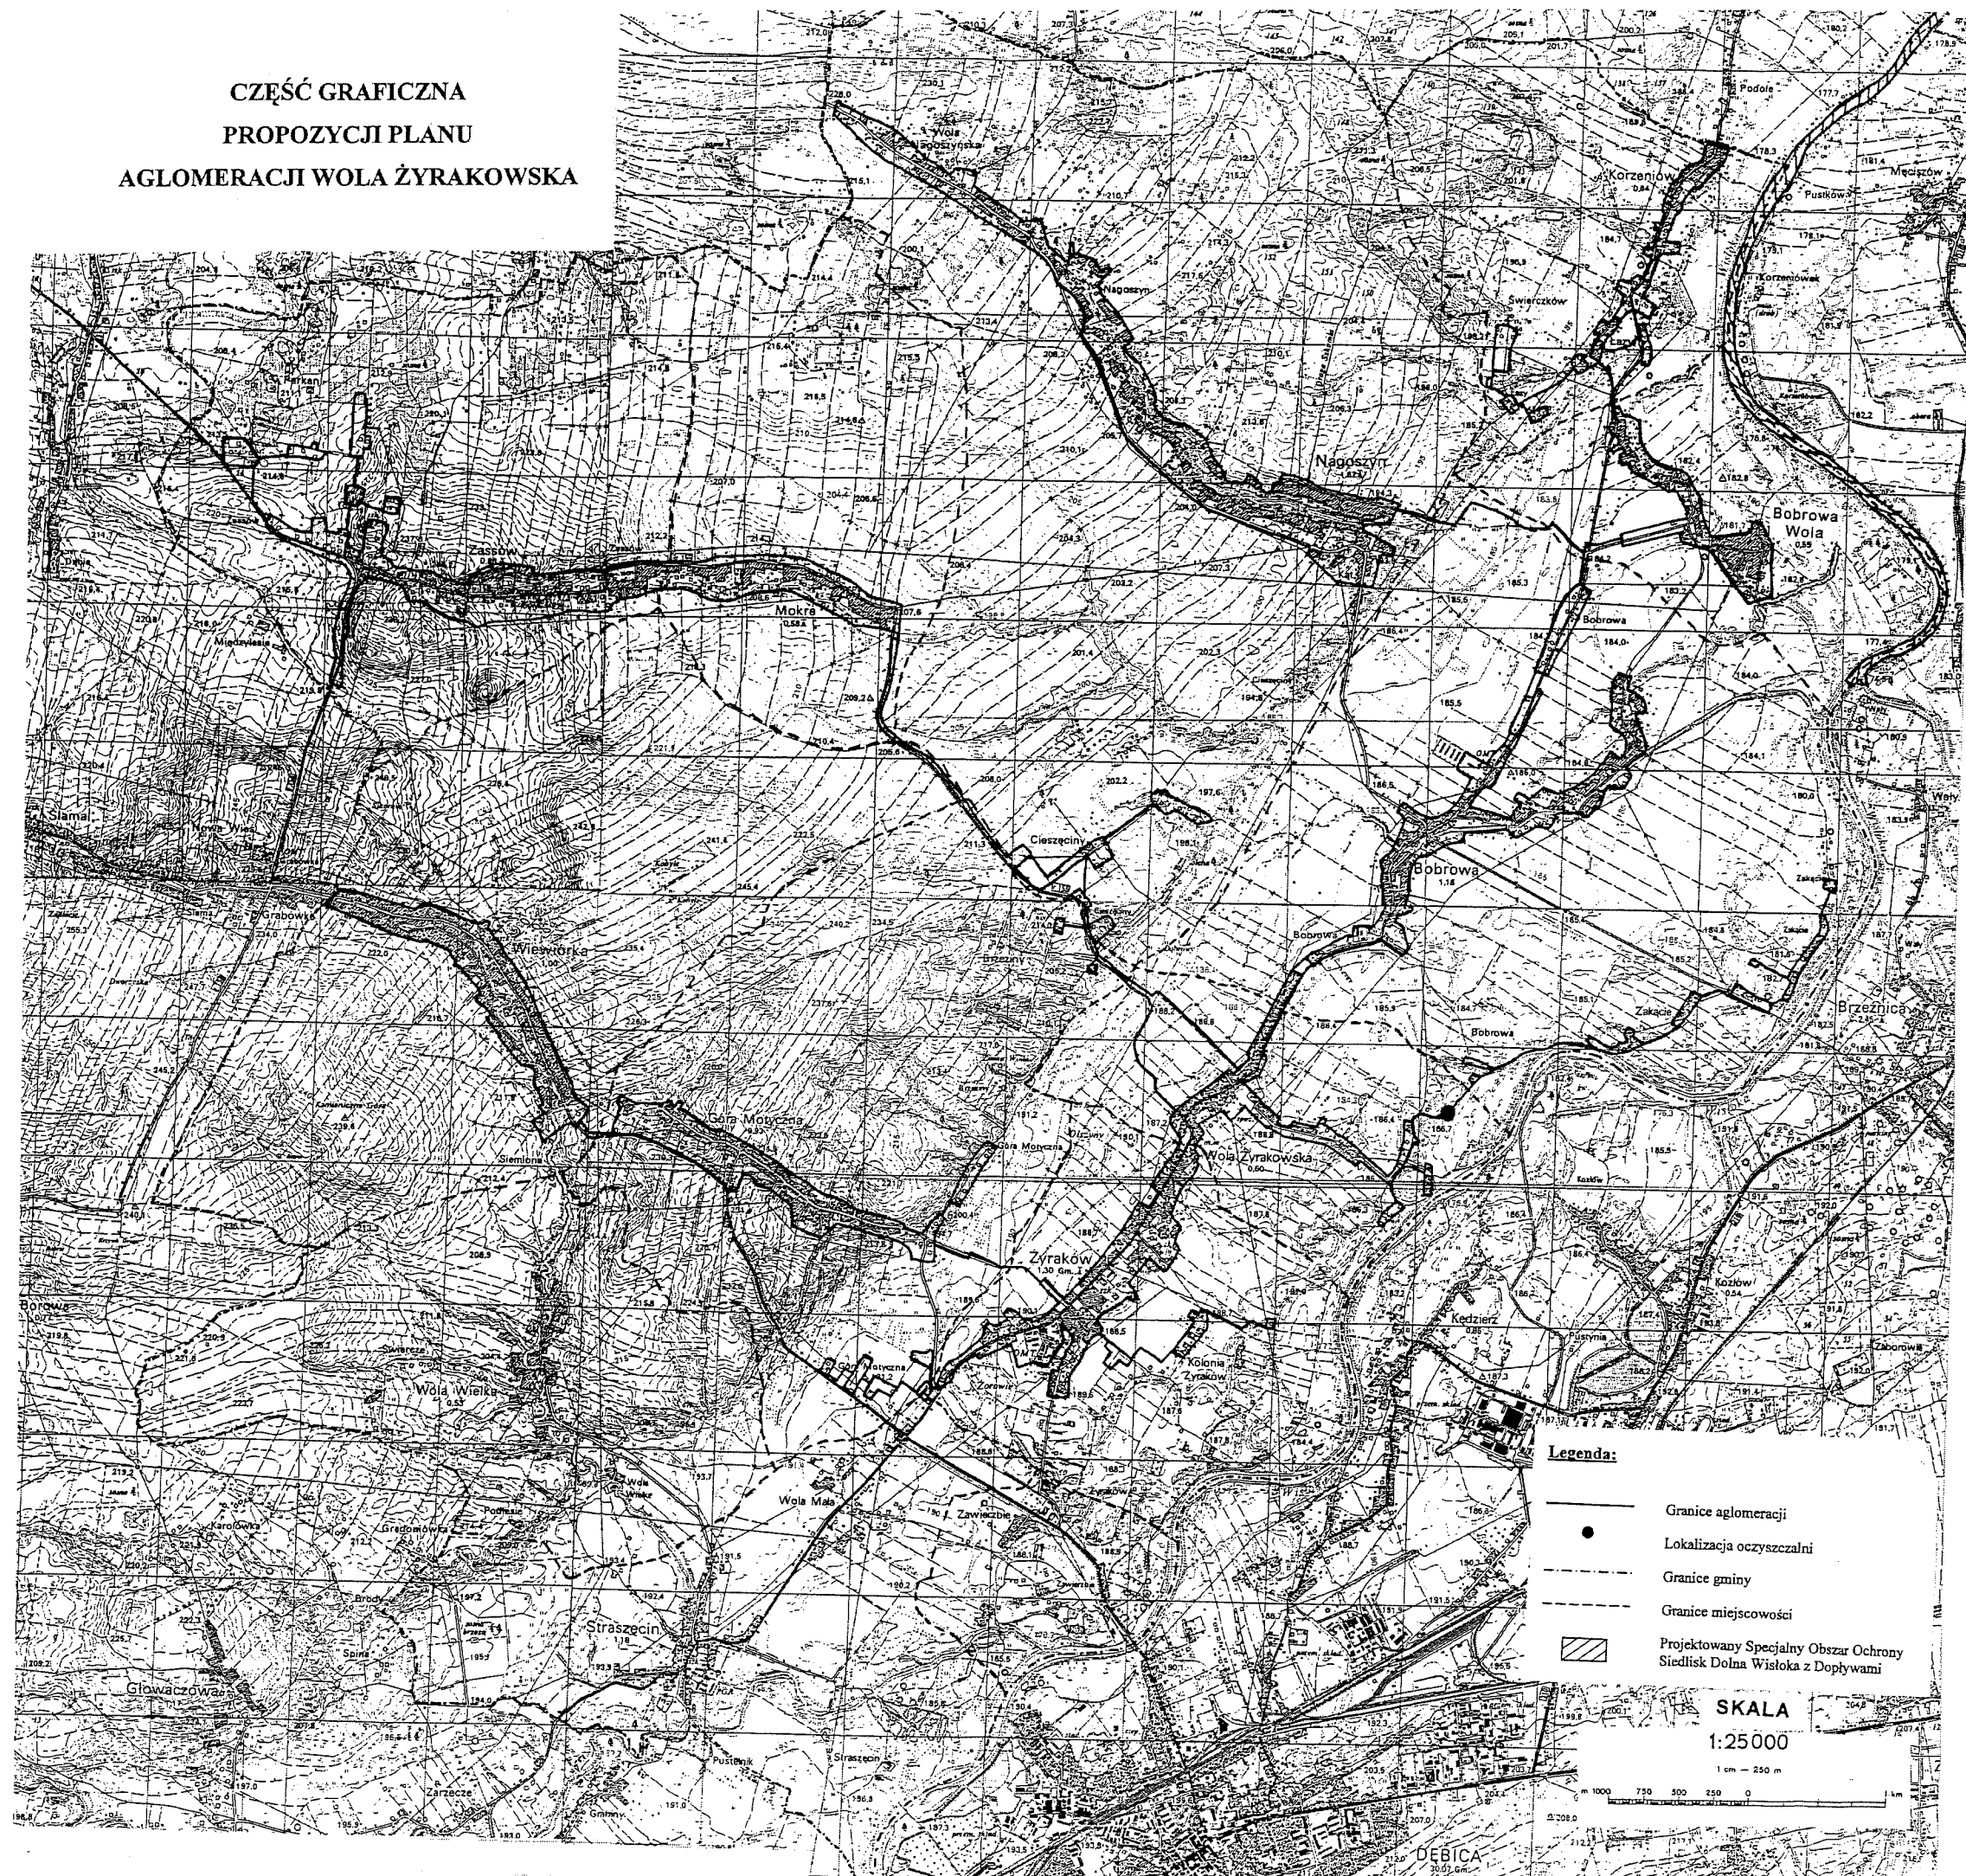

Legenda:

- Granice aglomeracji
- Lokalizacja oczyszczalni
- - - Granice gminy
- - - Granice miejscowości
- ▨ Projektowany Specjalny Obszar Ochrony Siedlisk Dolna Wisłoka z Dopływami

SKALA  
1:25000

1 cm — 250 m

0 250 500 750 1000 m

DEBICA