


AGLOMERACJA POLAŃCZYK SKALA 1 : 25 000

Cały teren aglomeracji POLAŃCZYK położony jest w obszarze Wschodniobeskieckiego Obszaru Chronionego Krajobrazu

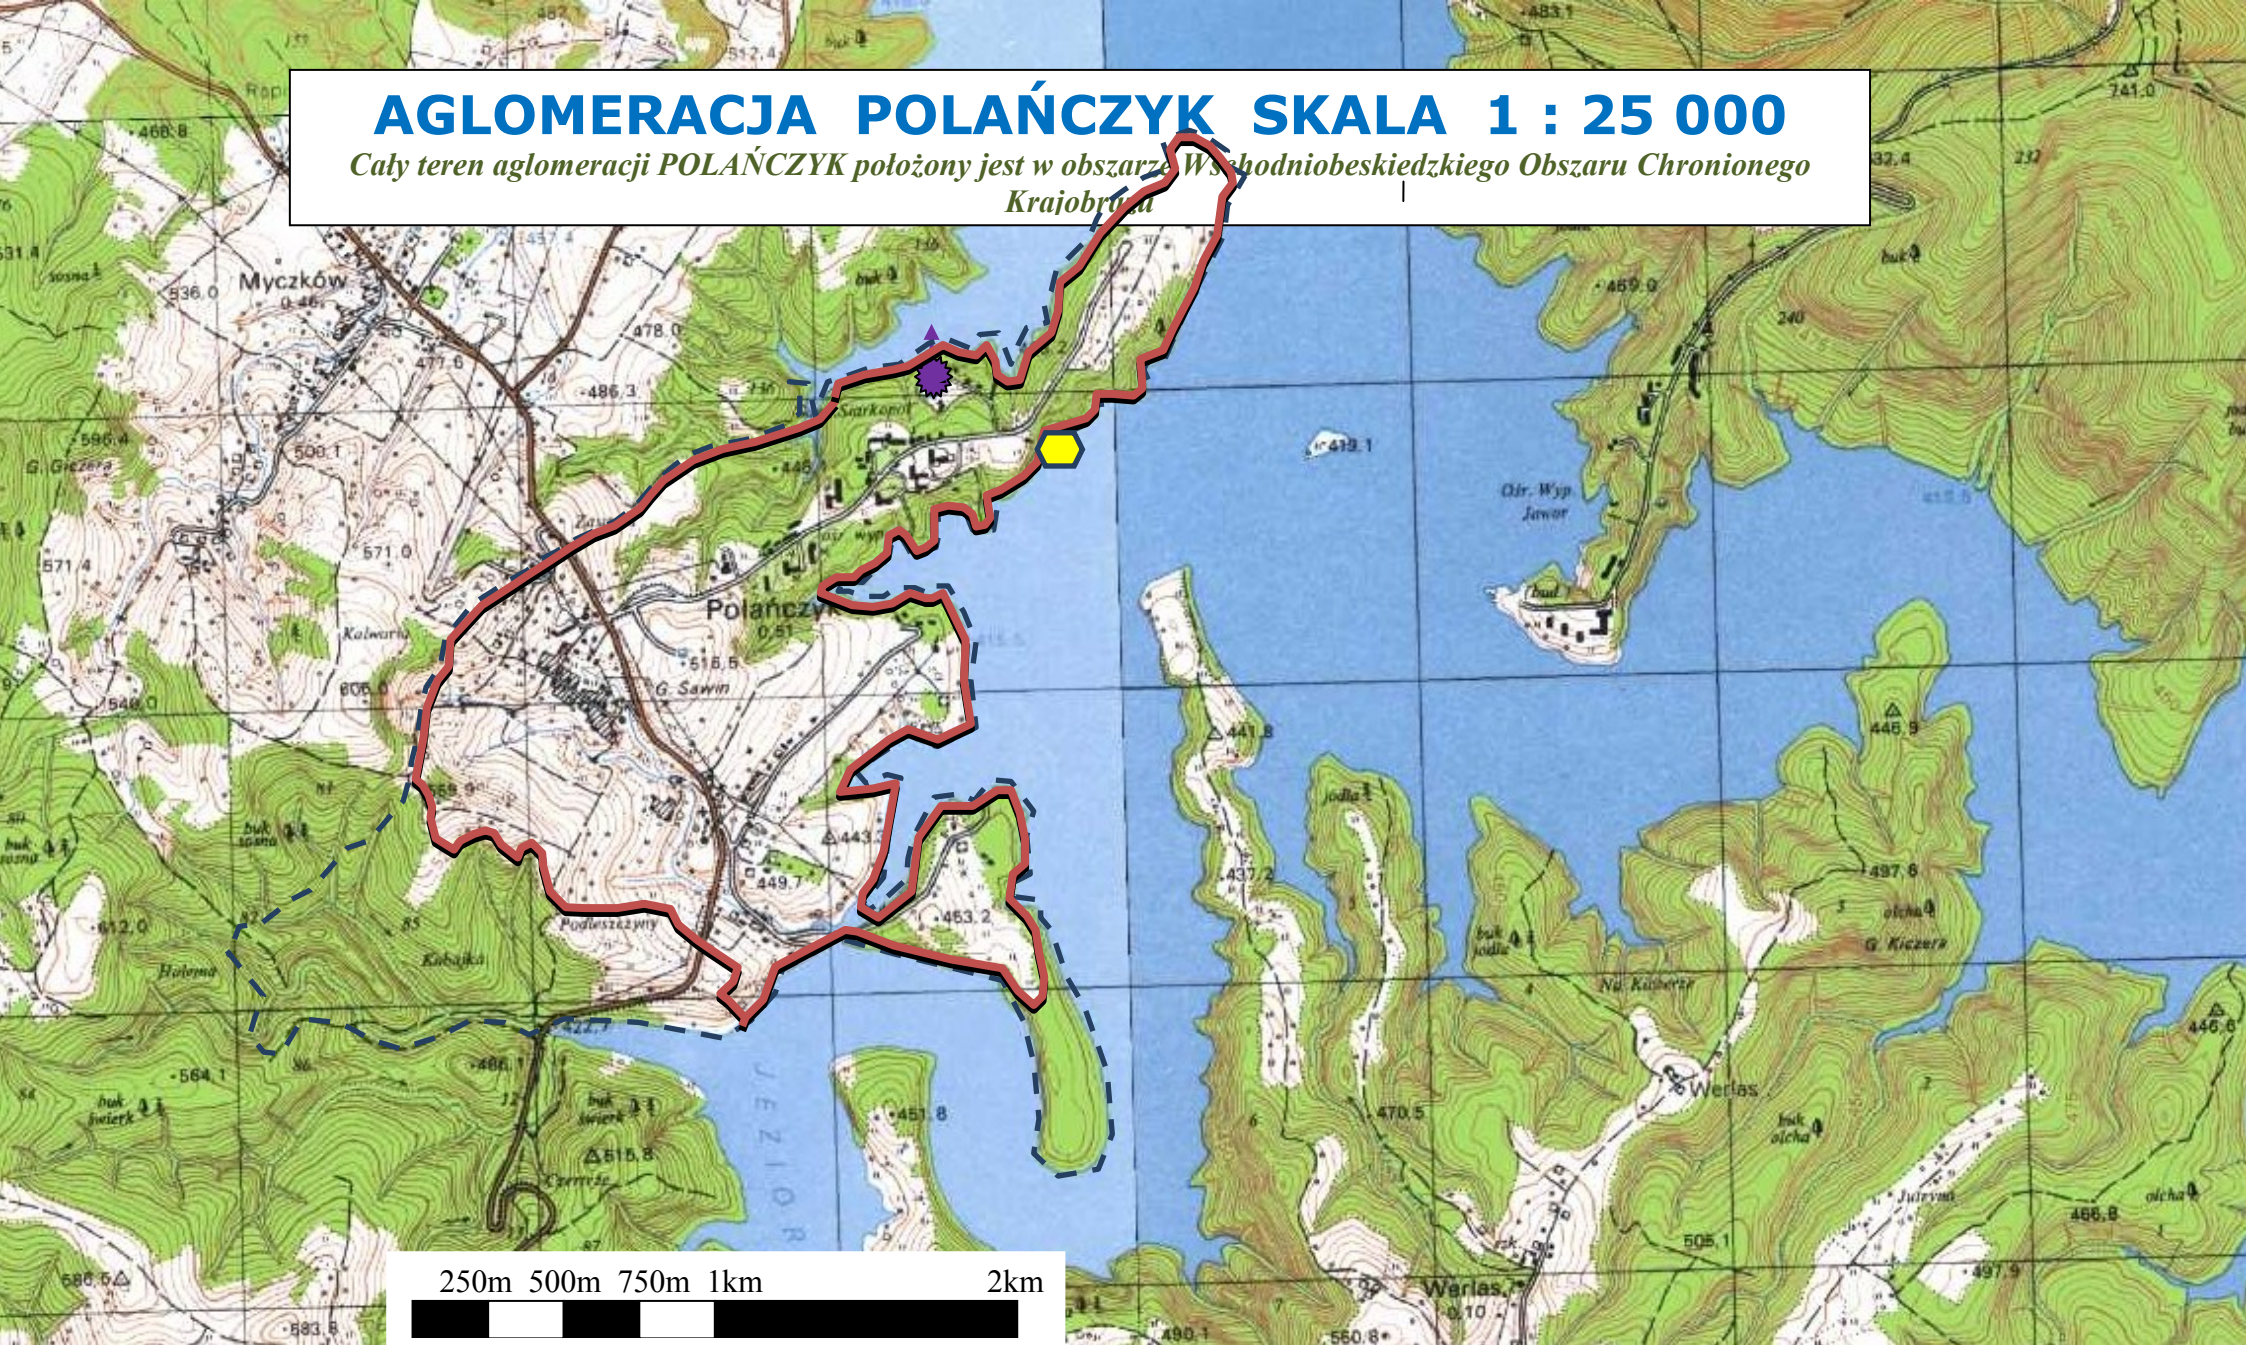

- LEGENDA:**
- granice sołectwa Polańczyk -
 - granica aglomeracji Polańczyk -
 - oczyszczalnia ścieków Polańczyk wraz z kolektorem zrzutowym -
 - UJĘCIE WODY -