


Załącznik nr 9

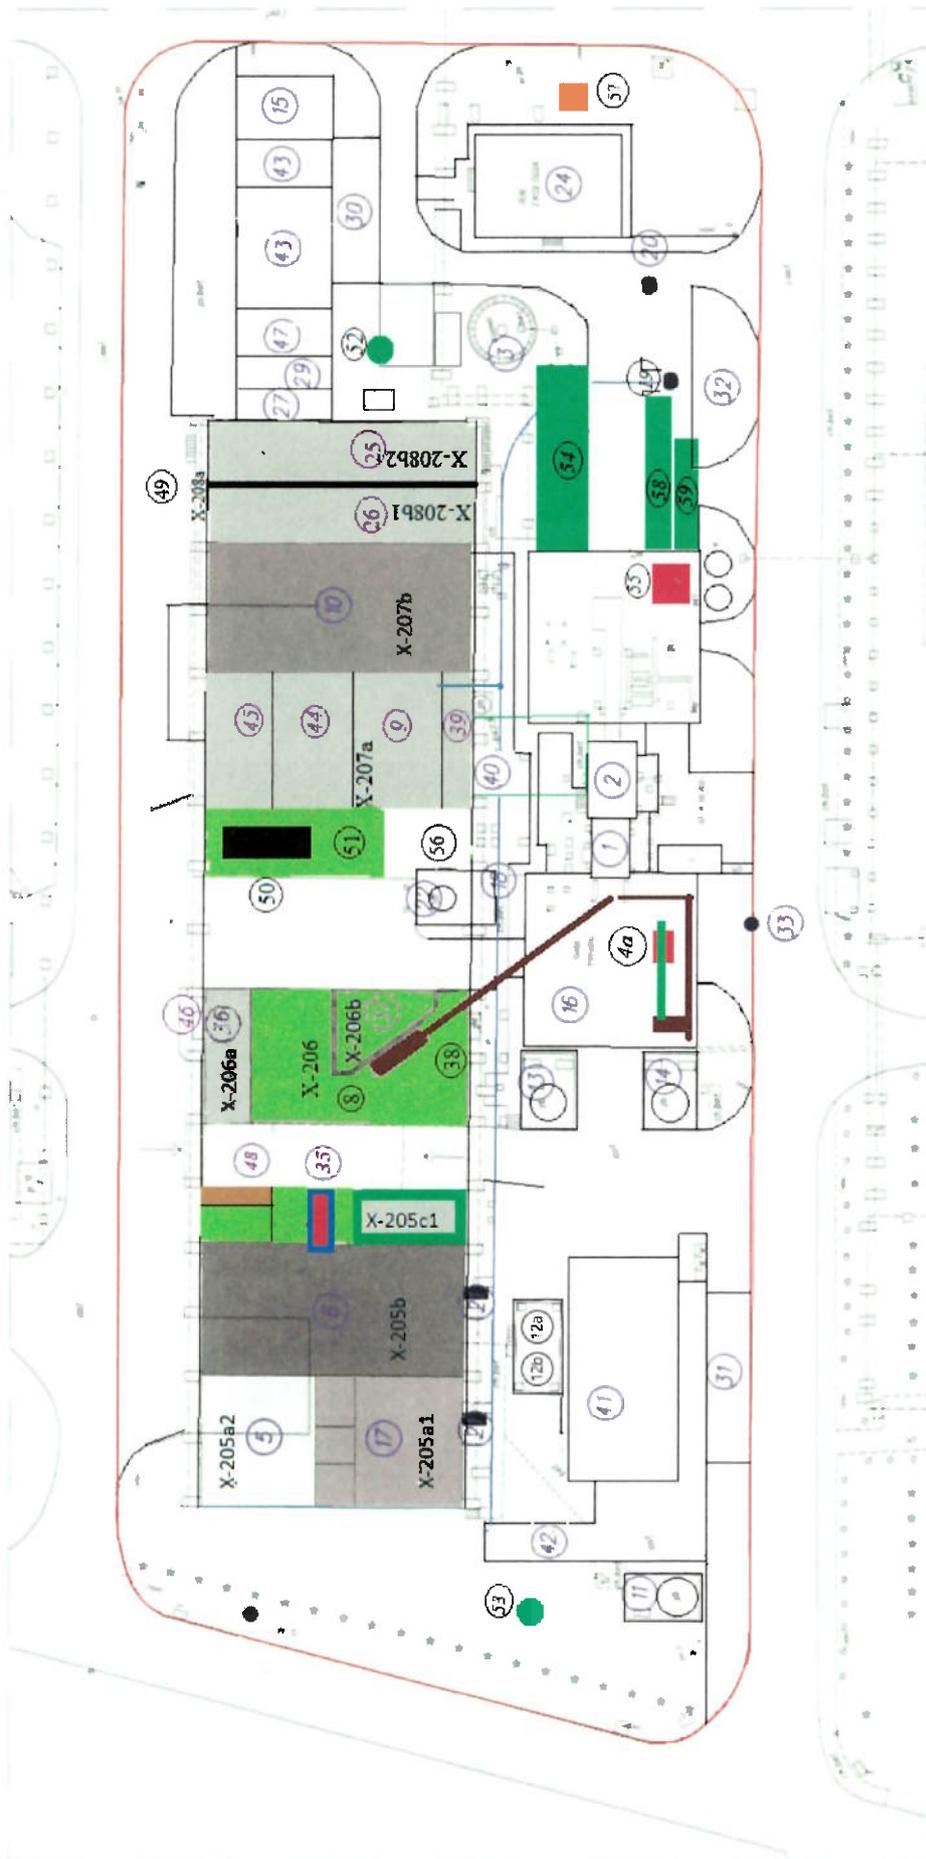

- granica działki
- 1. Piec obrotowy
- 2. Komora dopalacza
- 3. Emisor
- 4a. Kozłobudka
- 5. Zbiornik żelbetonowy zadaszony X-205a2
- 6. Zbiornik żelbetonowy zadaszony X-205b
- 7. Zbiornik żelbetonowy przykrywany X-205
- 8. Zbiornik żelbetonowy zadaszony X-206
- 9. II-ga komora bb. zakładowego X-207a
- 10. Zbiornik żelbetonowy zadaszony X-207b
- 11. Zbiornik zamknięty stalowy B-206
- 12a. Zbiornik zamknięty stalowy M1
- 12b. Zbiornik zamknięty stalowy M2
- 14. Zbiornik zamknięty stalowy B-118
- 13. Zbiornik zamknięty stalowy B-212
- 14. Zbiornik zamknięty stalowy B-118
- 15. Warsztat remontowy
- 16. Hala zasypki
- 17. Zbiornik żelbetonowy zadaszony X-205a1
- 18. Rurociąg wody opadowej
- 19. Studnia zbiorcza wod opadowych
- 20. Studnia zbiorcza K3
- 21. Zbiornik obrotowy stalowy 4m3
- 22. Zbiornik zamknięty stalowy ABLA B-208
- 23. Zadaszony przjazd
- 24. Budynek technologiczno-socjalny
- 25. Zadaszony Plac betonowy X-208b2
- 26. Zadaszony Plac betonowy X-208b1
- 27. Zadaszony łącznik
- 28. Zadaszony przjazd
- 29. Zadaszony wate-bels
- 30. Zadaszony plac betonowy
- 31. Waga samochodowa
- 32. Plac mycia samochod
- 33. Studzienka K4
- 34. Studzienka K3
- 35. Zadaszony zbiornik żelbetonowy X-205c2
- 36. Zadaszony zbiornik żelbetonowy X-206a
- 37. Zadaszony zbiornik żelbetonowy X-206b
- 38. Podajnik tarmowy
- 39. I-sza komora X-207a
- 40. Instalacja podłączana woły
- 41. Zbiornik obrotowy stalowy 4m3
- 42. Plac przy B-206
- 43. Bels malenkowy
- 44. III-cia komora X-207a
- 45. IV-ta komora X-207a
- 46. Plac przy X-206
- 47. Bels wiaty magazynowej
- 48. Miejsce opróżniania pojemników
- 49. Miejsca rozładunku odpadów
- 50. Rozładunek
- 51. Miejsce rozładunku odpadów
- 52. Studnia 1
- 53. Studnia 2
- 54. Dolekawy filtr workowy
- 55. Turbogenerator
- 56. Zadaszony plac betonowy przy B-208
- 57. Stacja transformatora
- 58. Chłodnica zrzurowa
- 59. Chłodnica powietrzna skraplacz

PLAN SYTUACYJNY INSTALACJI TERMICZNEGO PRZEKSZTAŁCANIA ODPADÓW SPÓŁKI RAF- EKOLOGIA

Skala 1:500

Sp. MARSZAŁKA WOJEWÓDZTWA

Andrzej Kulig
DIREKTOR DEPARTAMENTU
OCHRONY ŚRODOWISKA