


Załącznik Nr 9 do decyzji znak: OS-I.7222.60.3.2024.AD


Plan zagospodarowania instalacji MBP

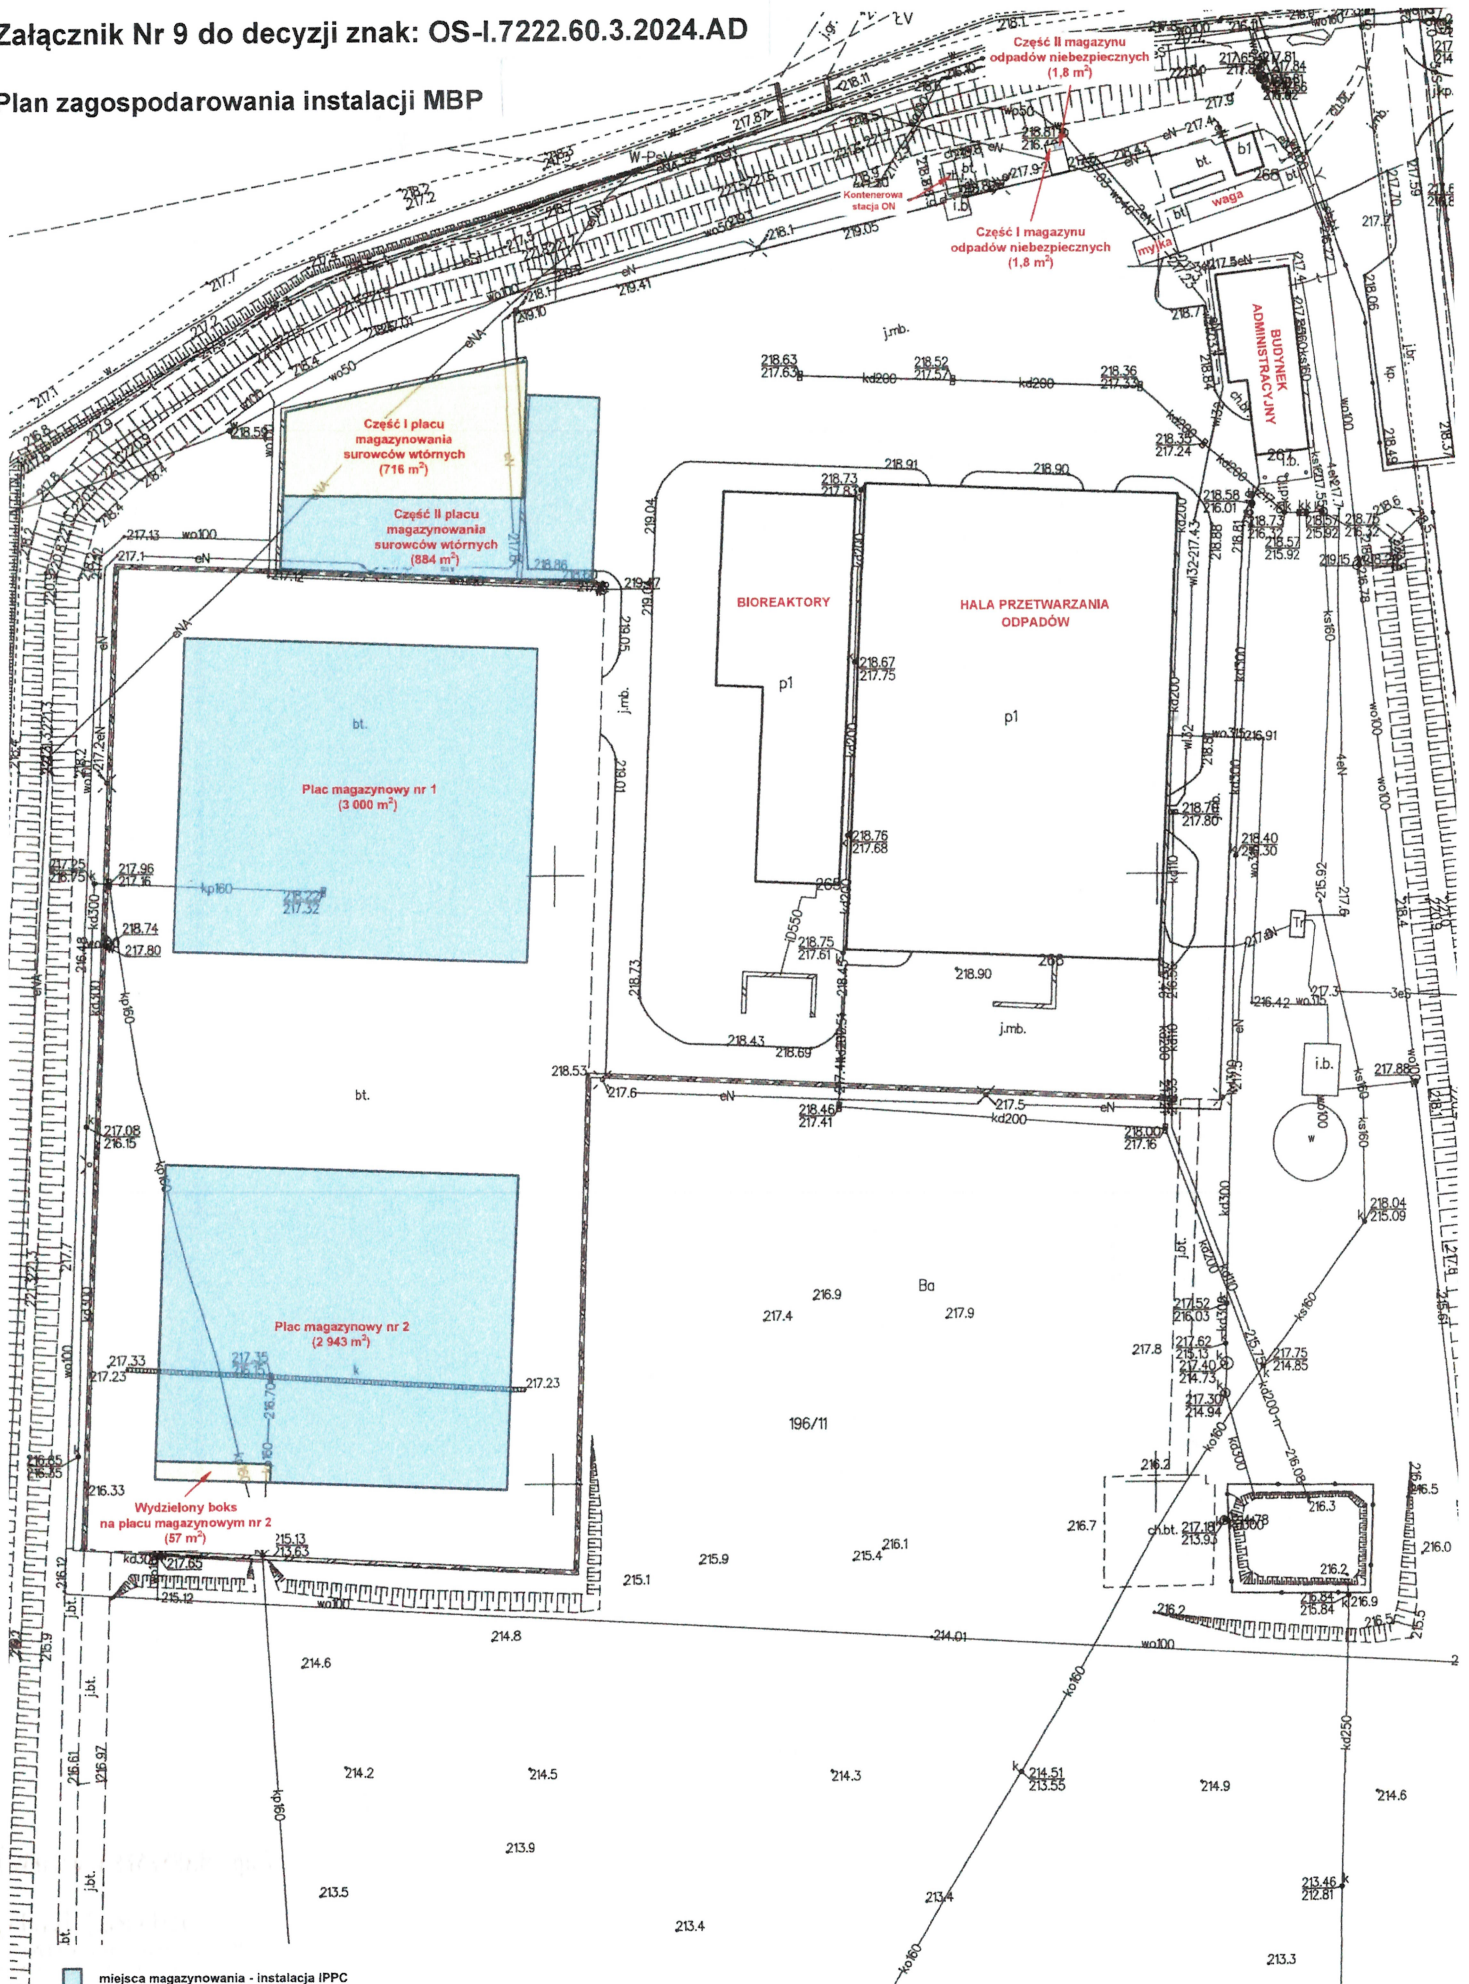

miejsca magazynowania - instalacja IPPC

Załącznik Nr 9 do decyzji znak: OS-I.7222.60.3.2024.AD

Plan zagospodarowania instalacji MBP

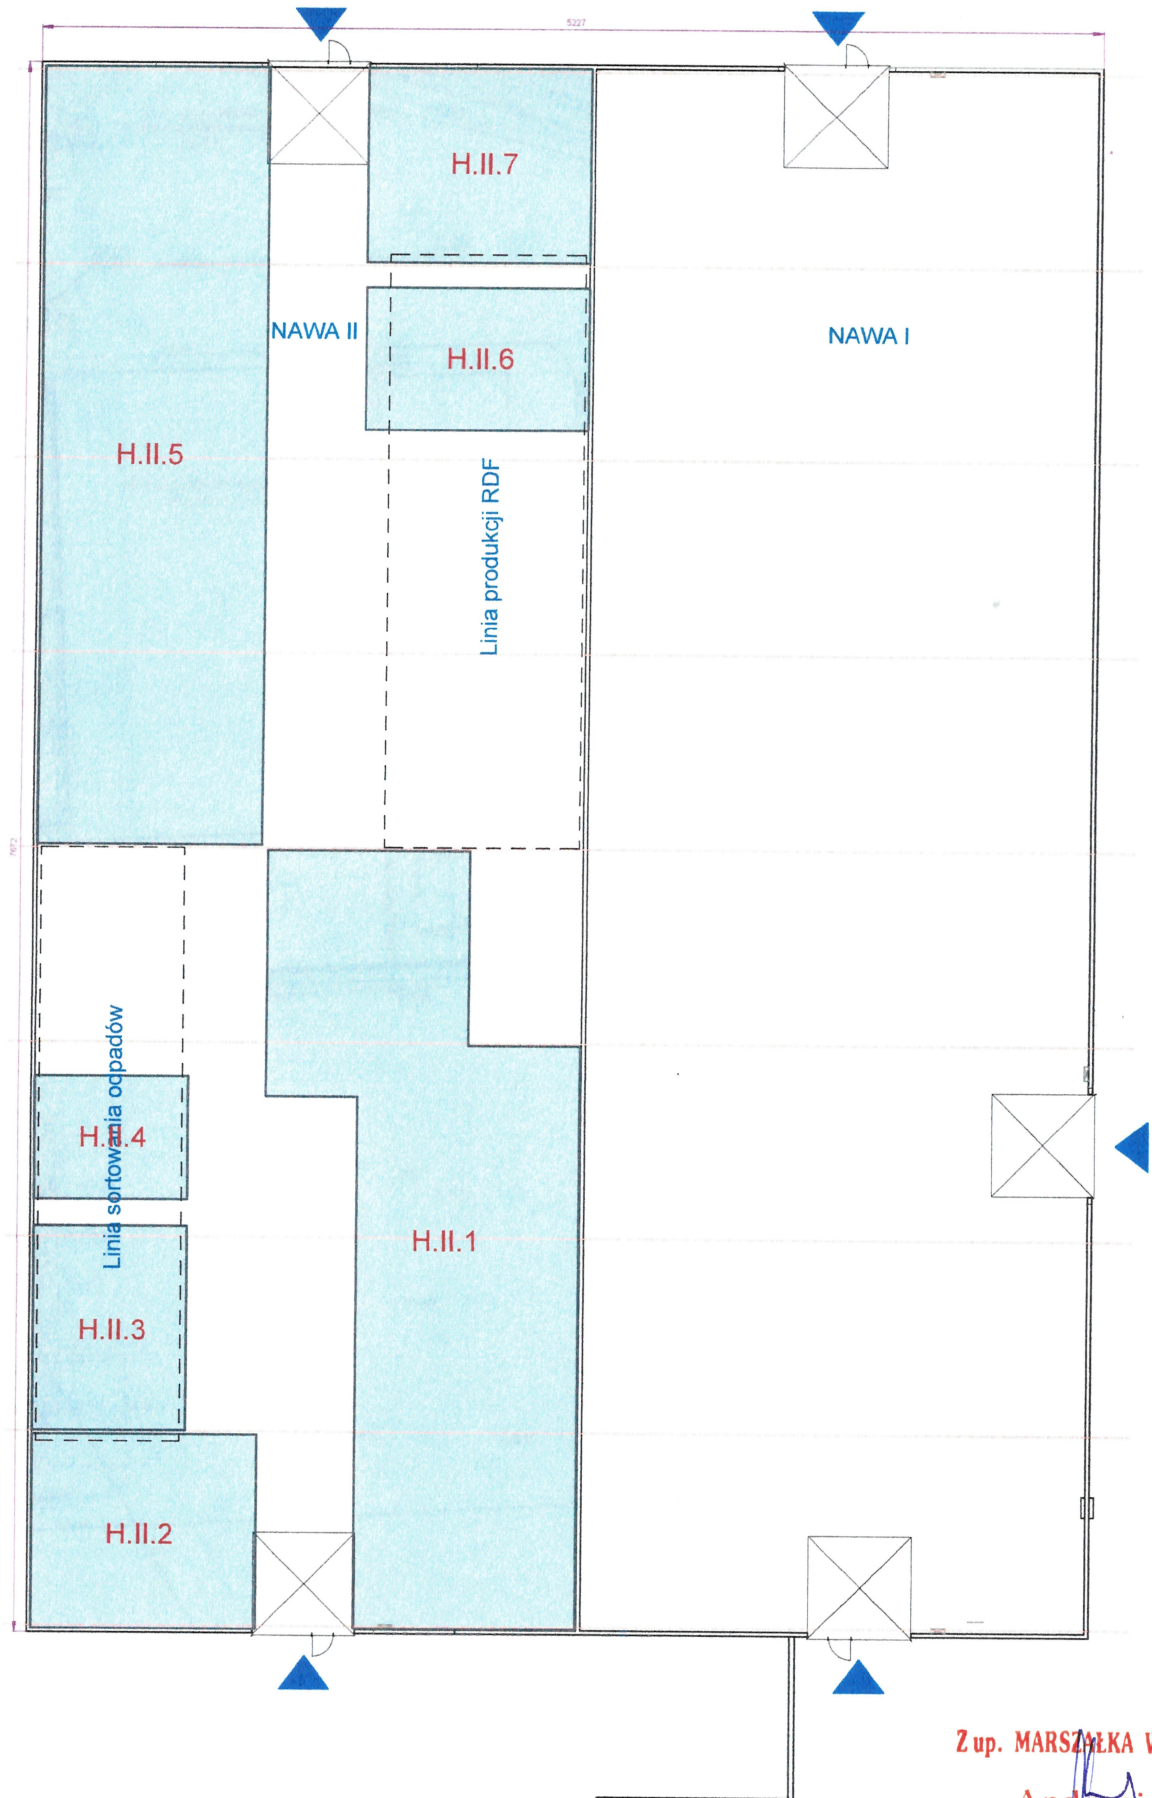

 miejsca magazynowania odpadów

Z up. MARSZAŁKA WOJEWÓDZTWA

Andrzej Kulig
DYREKTOR DEPARTAMENTU
OCHRONY ŚRODOWISKA