


101,2


**CZĘŚĆ GRAFICZNA
PROPOZYCJI PLANU
AGLOMERACJI WOLA ŻYRAKOWSKA**

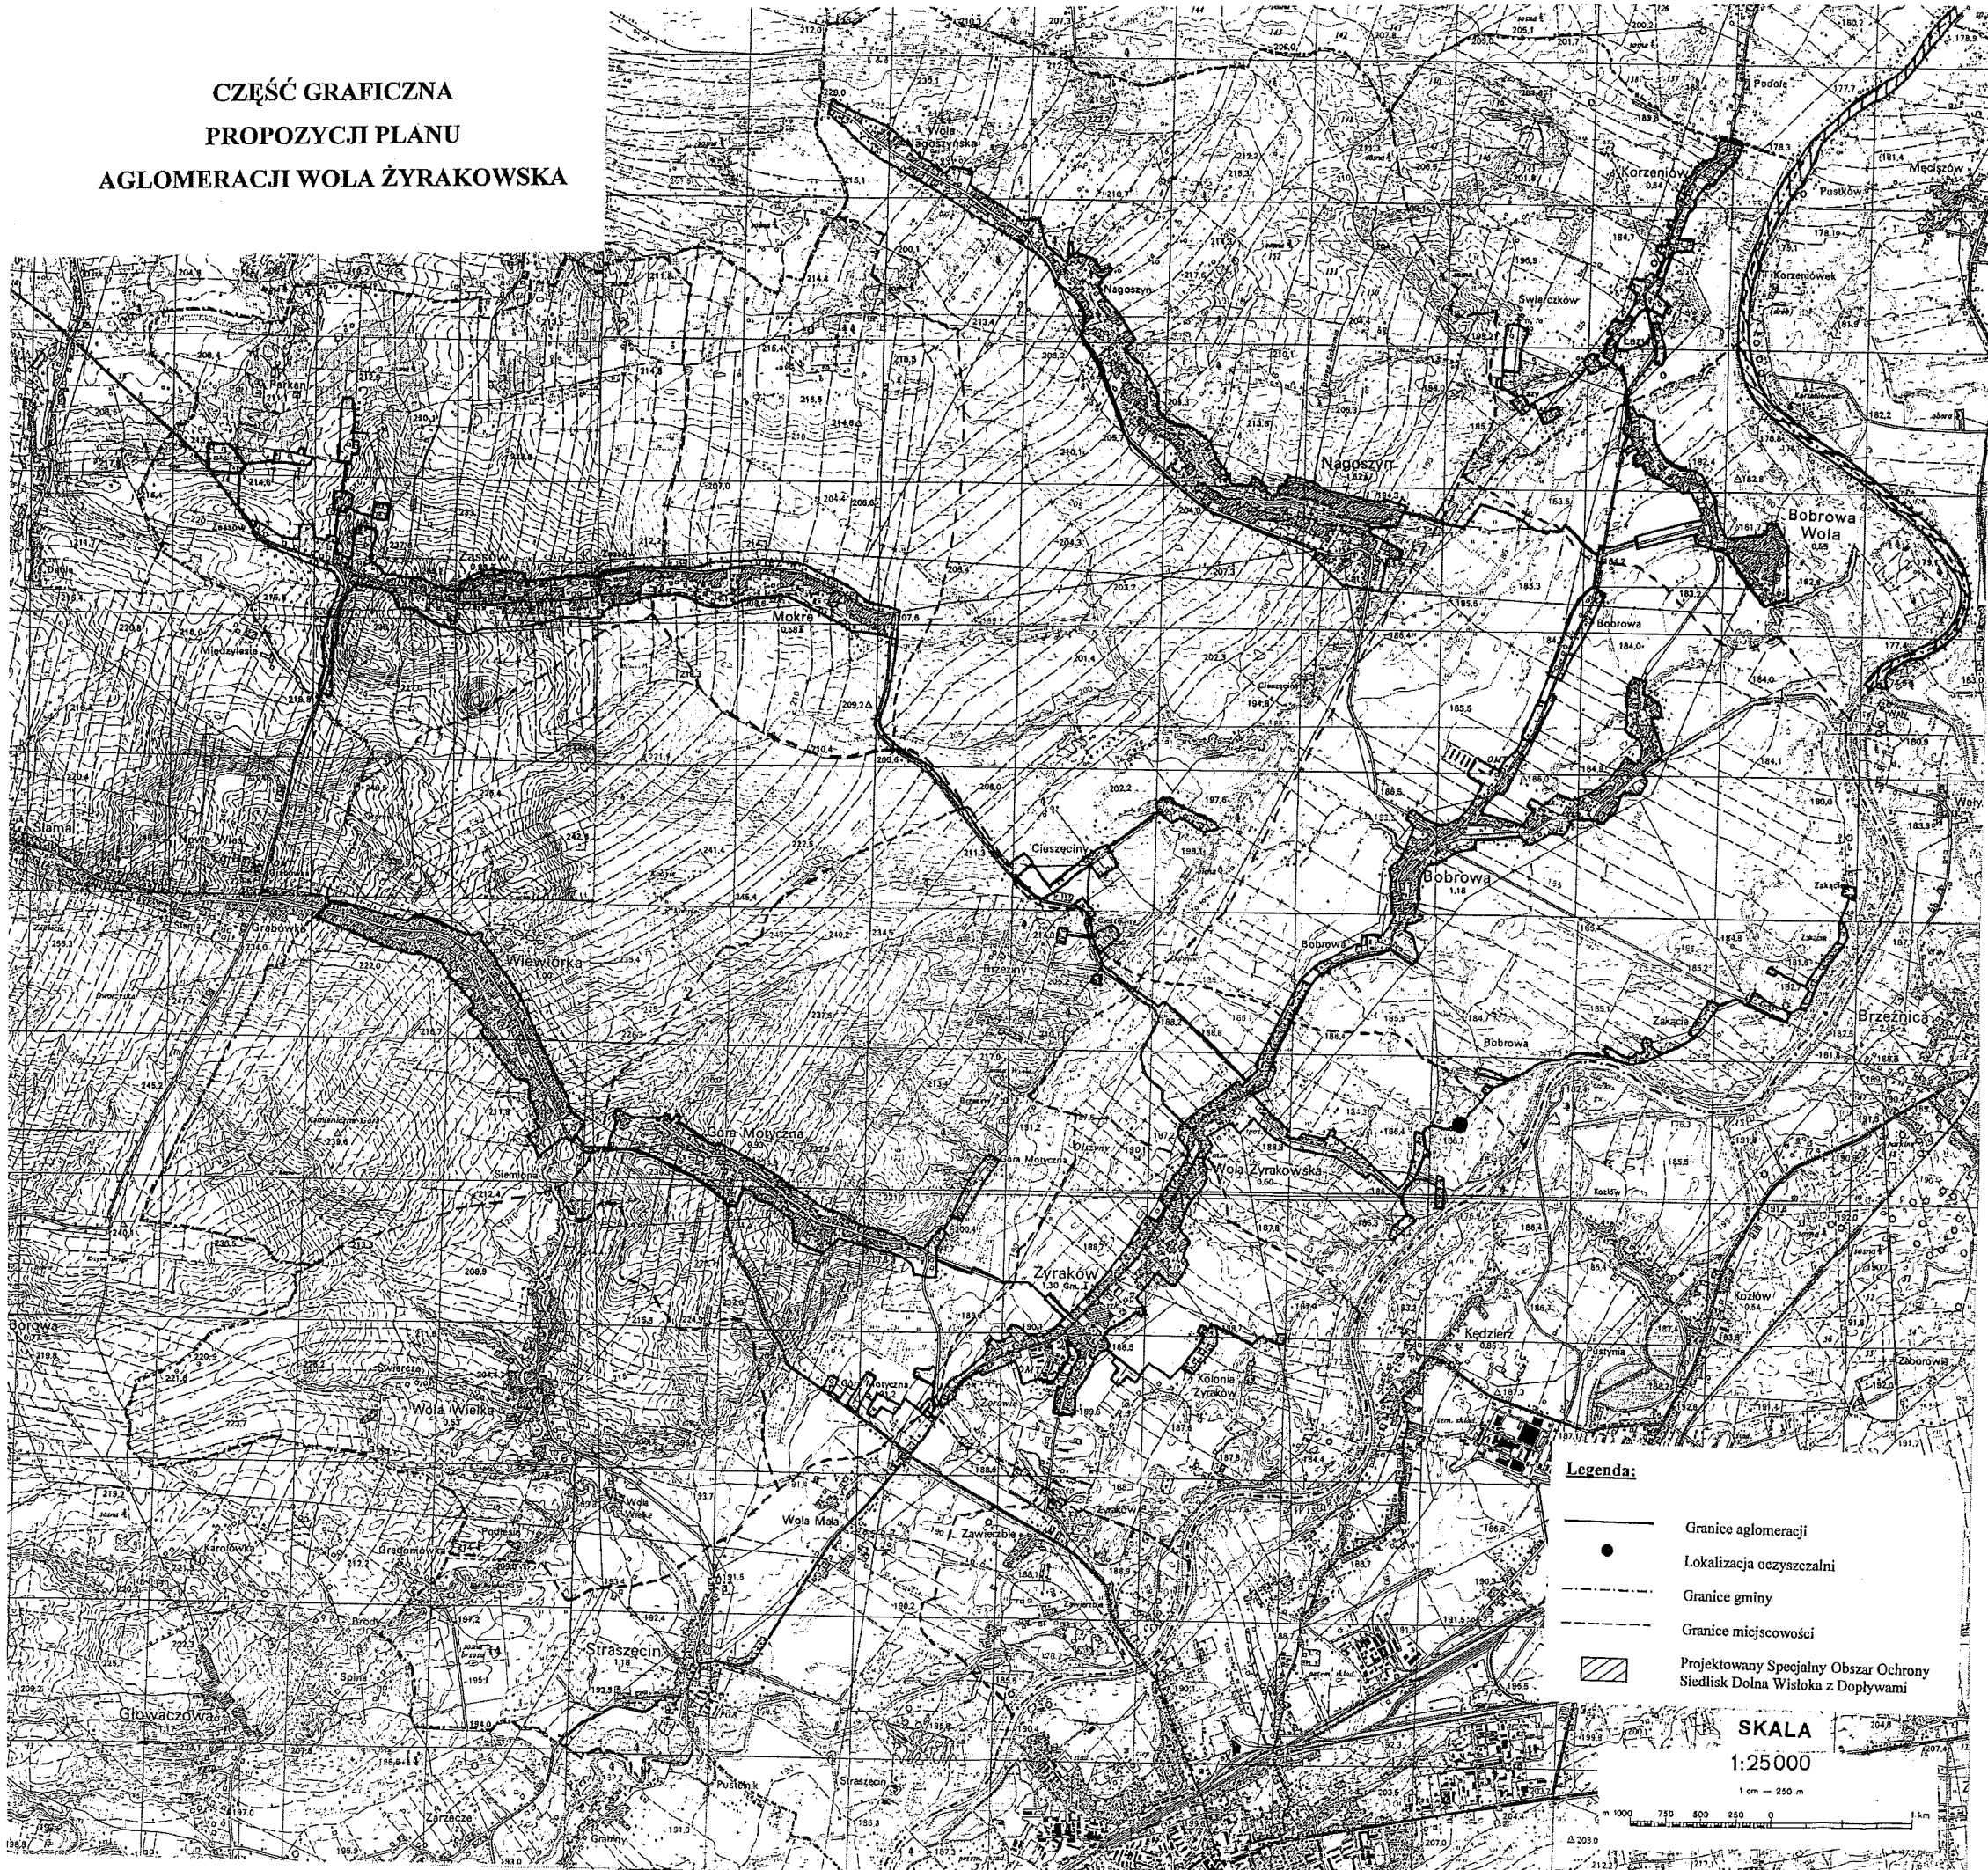

Legenda:

- Granice aglomeracji
- Lokalizacja oczyszczalni
- - - Granice gminy
- - - Granice miejscowości
- ▨ Projektowany Specjalny Obszar Ochrony Siedlisk Dolna Wisłoka z Dopyływami

SKALA
1:25 000

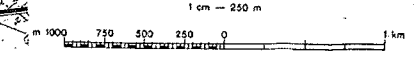

DEBICA
30.01.Gm.