
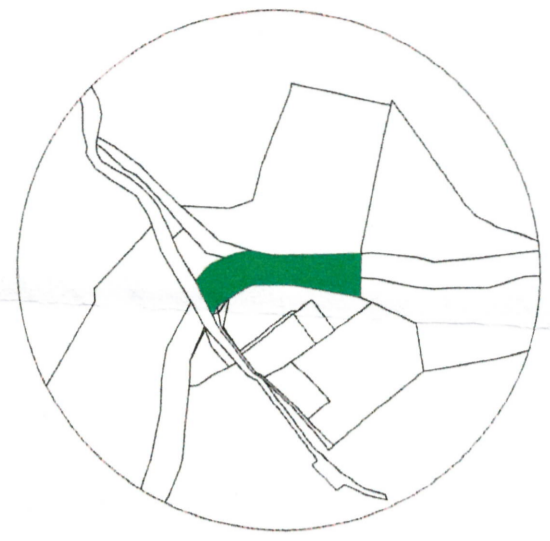


**MAPA Z PROJEKTEM PODZIAŁU NIERUCHOMOŚCI**  
opracowana w trybie przepisów o gospodarce nieruchomościami

skala 1 : 500

km. nr 7.110.31.11.4.1

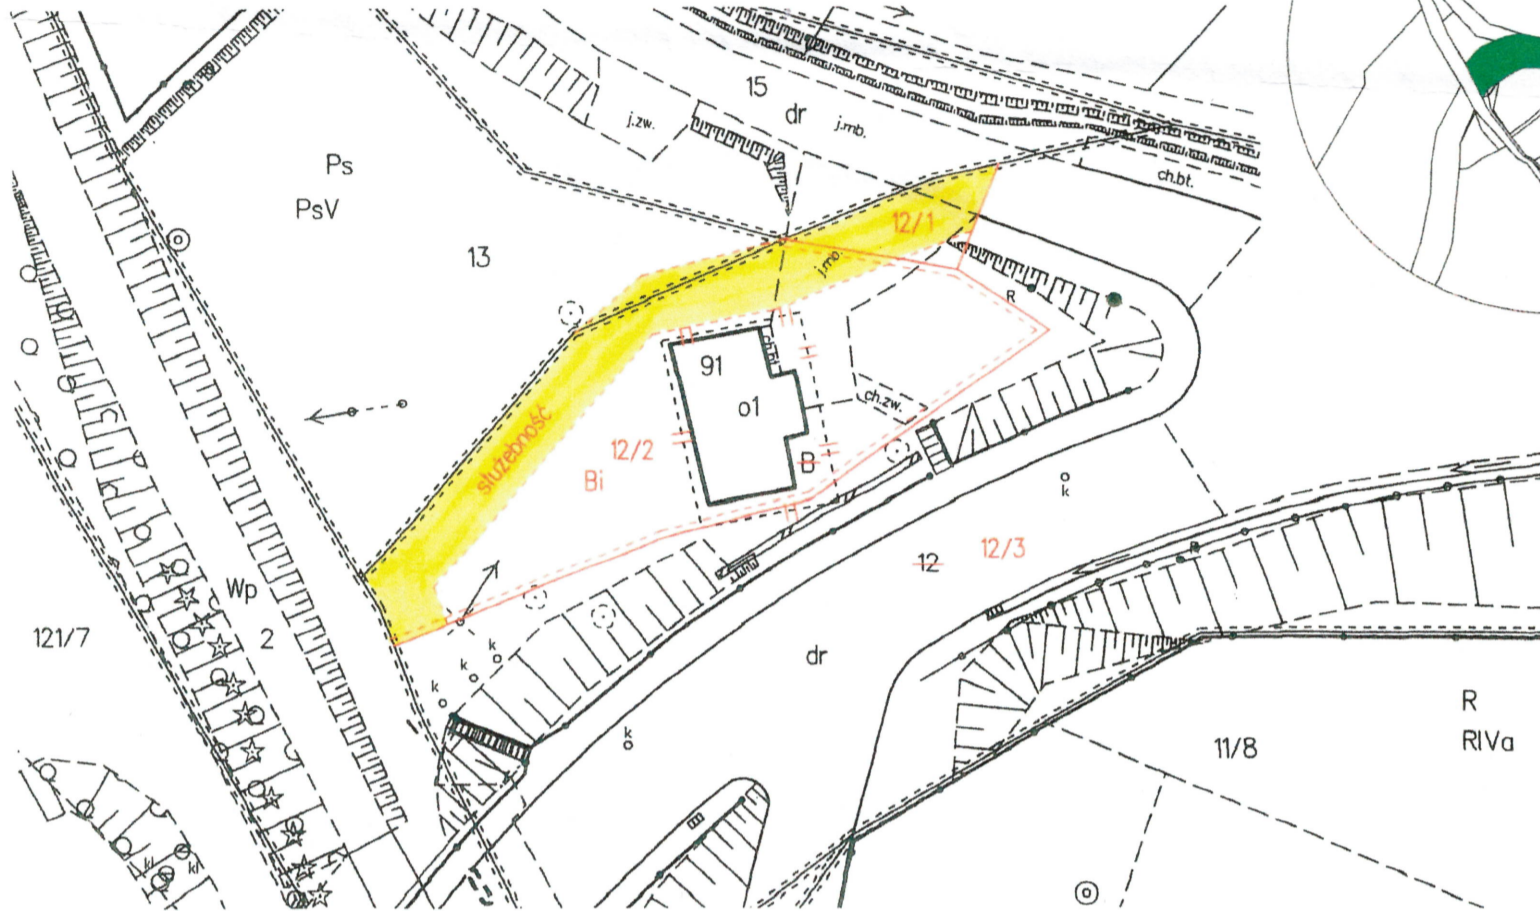

**UWAGA:**

Kolorem żółtym oznaczono propozycję ustanowienia służebności przejazdu i przechodu do działki 12/3 przez działki 12/2, 13, 12/1 pasem 4 metry szerokim. W przedmiotowej części działki 12/3 znajdują się istniejące studnie oczyszczające wody opadowe z obiektu mostowego.

**WYKAZ ZMIAN GRUNTOWYCH**

Opracowano wg stanu z 2021 roku

Stan ewidencyjny dotychczasowy						Stan ewidencyjny nowy			
I.p.	Jedn. rej.	Nr Dz.	Użytek	Pow. w ha.	Nomenklatura prawna	Nr dz.	Użytek	Pow. w ha.	Uwagi
1.	G63	12	B dr	0.0122	KS1S/00073798/2	12/1	dr	0.0048	
				0.5651		12/2	Bi	0.0571	
				0.5773		12/3	dr	0.5154	
				Ogółem		0.5773	Ogółem:	0.5773	

Ogółem słownie: pięćdziesiąt siedem arów, siedemdziesiąt trzy m<sup>2</sup>.

**WOJEWÓDZKA KOMARŃCZA**  
woj. podkarpackie  
*dr inż. Krzysztof Dziuk*

L.ks.rob.: PBG.DN-6341/52/2020  
Id. Zgłoszenia: GN.I.6640.1468.2020  
Krosno, dnia 10 marzec 2021 roku.

PODKARPACKIE BIURO GEODEZJI  
I TERENÓW ROLNYCH W RZESZOWIE  
Pracownia Terenowa w Krośnie  
ul. Lewakowskiego 7, 38-400 Krosno  
NIP 813-363-95-67, tel./fax: 13 432 13 52

**STARSZY GEODETA**  
*inż. Tomasz Sienkowski*  
Nr upr. 9845 zakres 1,2

Przebieg procesu geodezyjnego...  
Data: 2021.04.12  
2021-04-12

**DYREKTOR DEPARTAMENTU**  
Rolnictwa, Geodezji i Gospodarki Mieniem  
**GEODETA WOJEWÓDZTWA**  
*Piotr Kędrak*

*z up. STAROSTY*  
*m. tr. inż. Artur Kędrak*