


MONITORING:

- Piezometr
- Wyloty kanalizacji deszczowej i punkty poboru deszczówki do badań
- Pobór ścieków przemysłowych do badań
- Emitory biofiltrów i miejsca poboru prób do badań

LEGENDA:

- Teren zakładu
- Sortownia Odpadów (przetwarzanie i magazynowanie odpadów)
- Komory stabilizacji tlenowej i suszenia odpadów
- Obiekty i budowle pomocnicze i technologiczne
- Miejsca magazynowania odpadów palnych i niepalnych
- Miejsca magazynowania odpadów niepalnych

- N1, N2** Nawa wschodnia i północna (wybudowane, oddanie do użytkowania: X.2021)
- HS** Hala Sortowni Odpadów
- K** Komory stabilizacji tlenowej i suszenia odpadów
- G** Garaż z warsztatem
- A1, A2** Budynki administracyjno-biurowe
- B1** Biofiltr powietrza z komór stabilizacji tlenowej i suszenia
- B2** Biofiltr powietrza z Hali Sortowni (planowany do realizacji do dn. 18.VIII.2022 r.)
- ZOdc1/ZOdc2** Zbiorniki odcieków
- ZON1** Zbiorniki oleju napędowego do tankowania samochodów
- ZON2** Zbiorniki oleju napędowego do silnika Diesla rozdrabniarki
- ZPP1, 2** Zbiorniki wody ppoż.
- POMP** Pompownia ppoż.
- T1** Stacja TRAF0 i rozdzielnia NN
- T2** Chłodnica rozdrabniarki
- T3** Stojaki z butlami LPG do wózków widłowych
- T4** Filtr pyłowy wewnętrznej cyrkulacji powietrza Hali Sortowni (planowany do realizacji do dn. 18.VIII.2022 r.)
- T5** Podcentrala tryskaczowa
- T6** Kontener techniczny
- W1, 2** Wagi samochodowe z budynkiem wagowym
- M** Miejsca magazynowania odpadów (H - hala, P - plac, b - boks, k - kontenery)

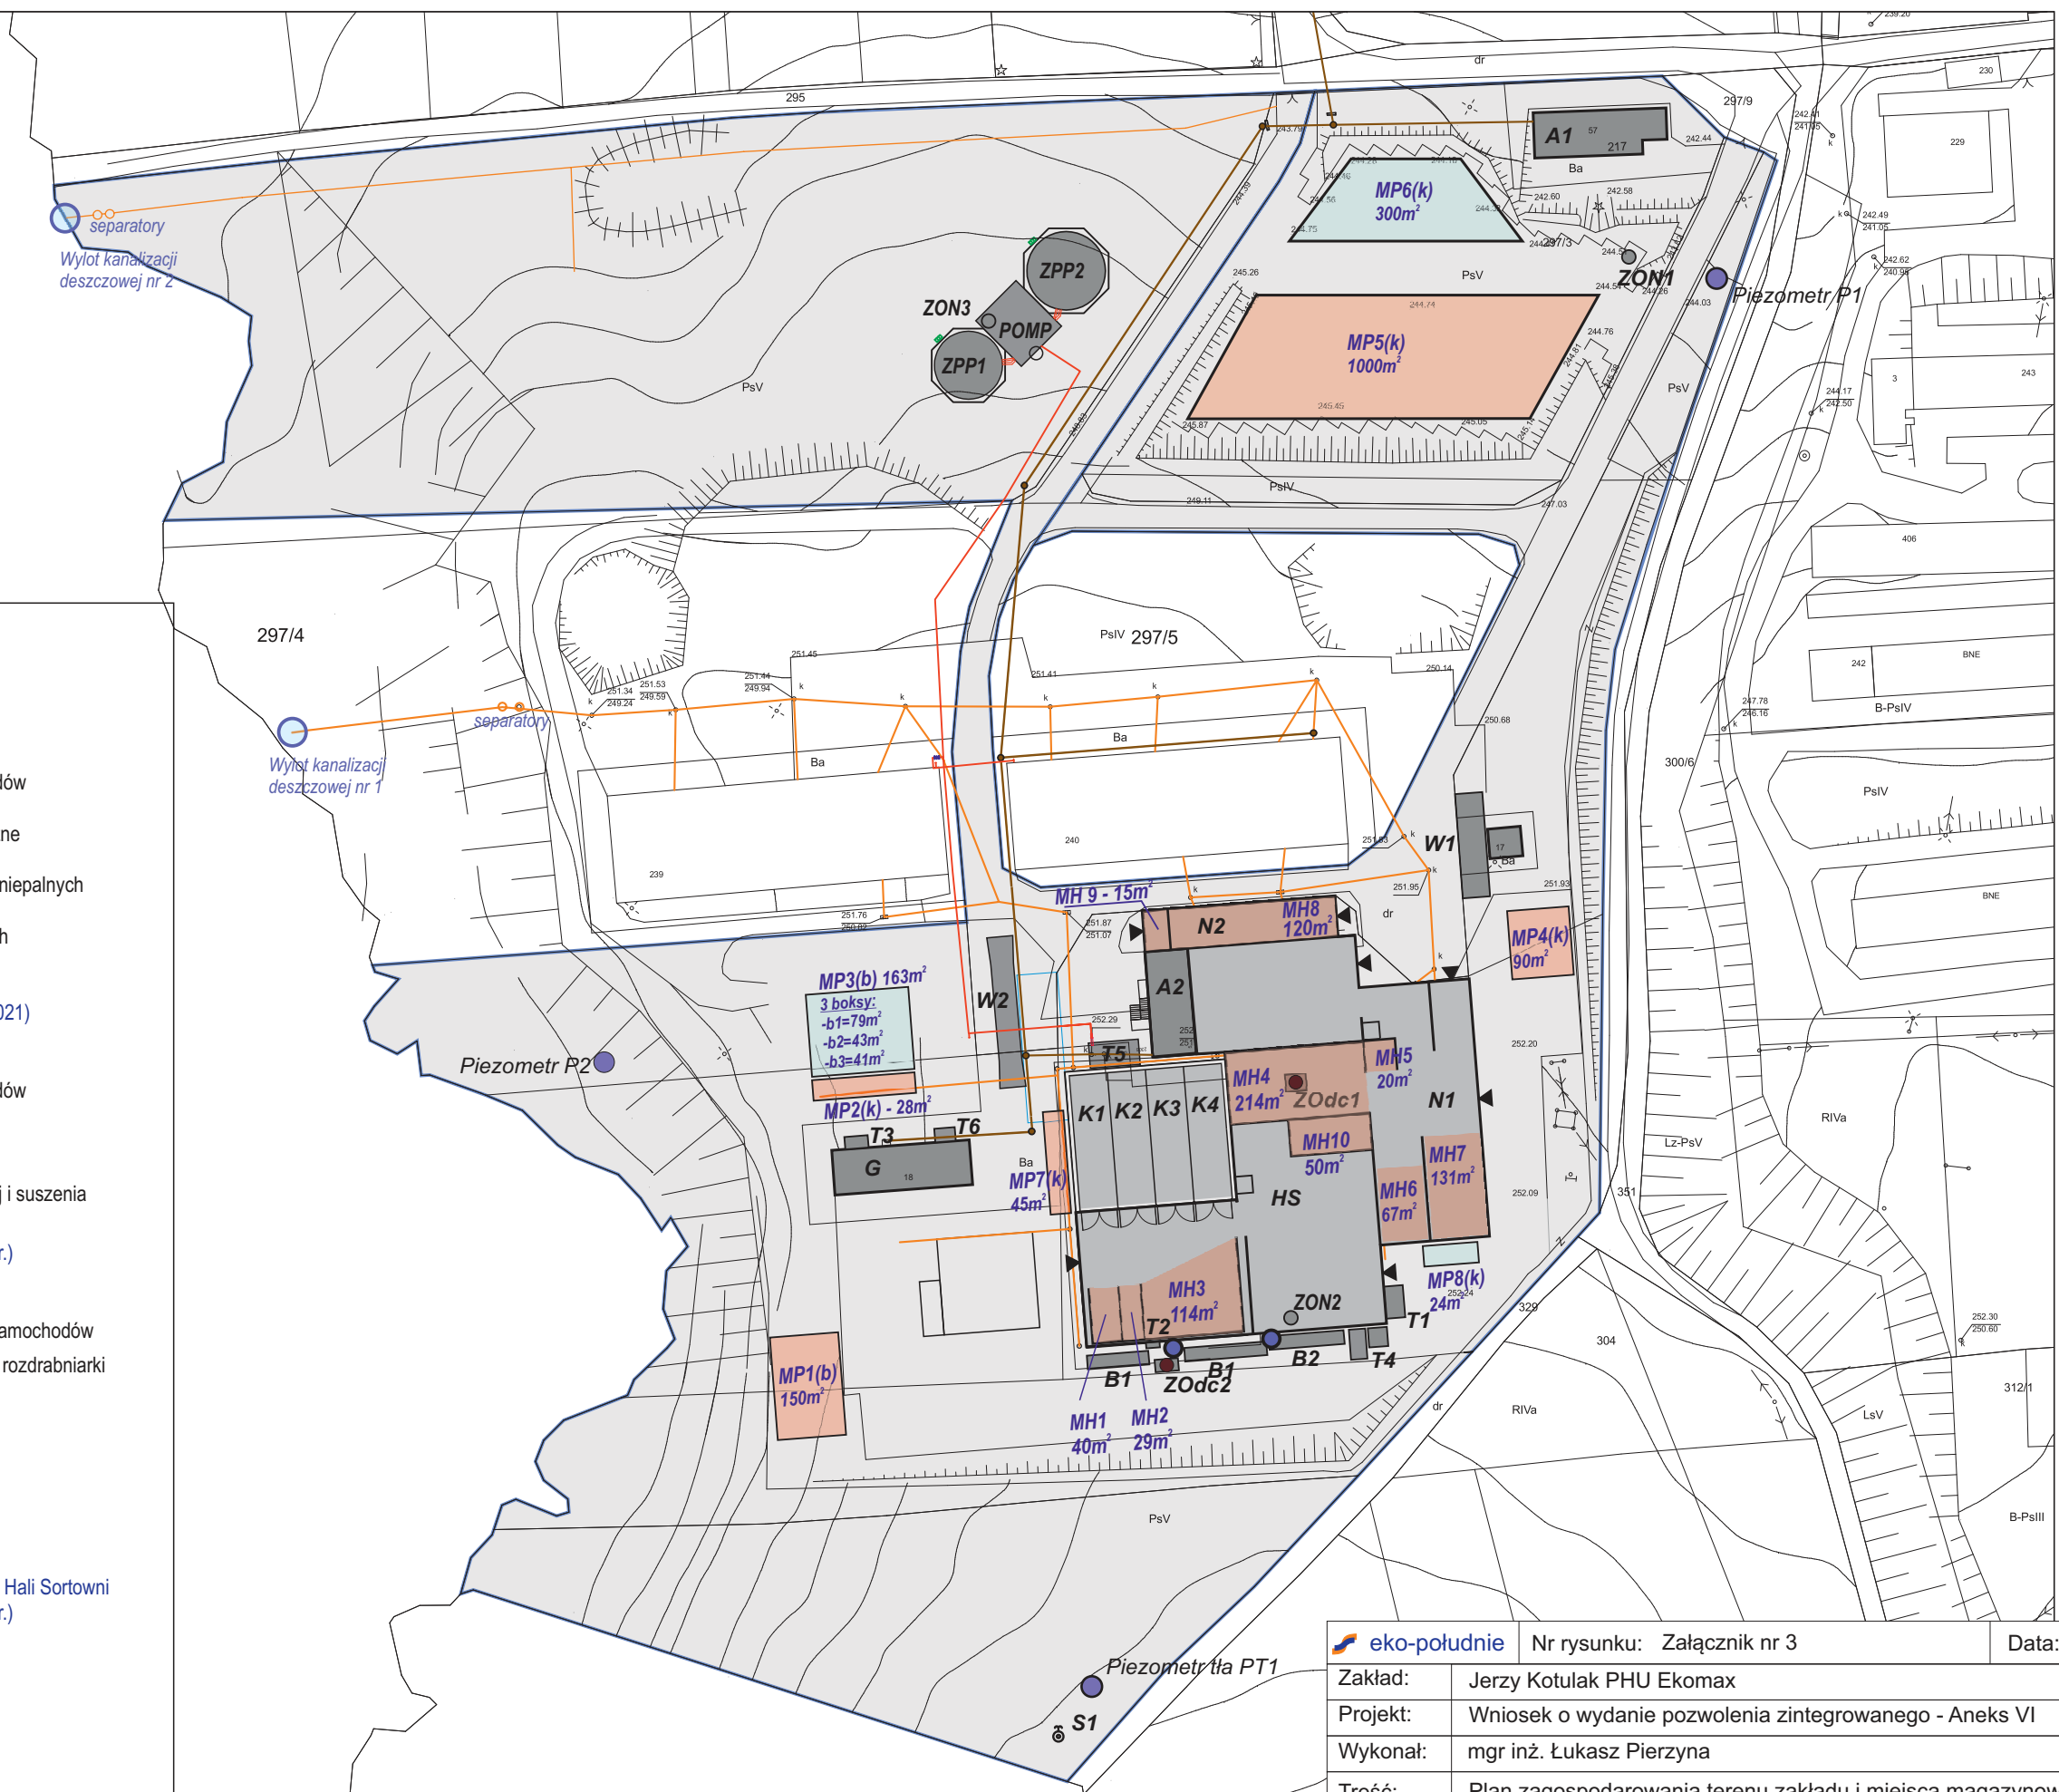

| | | | |
|---------------------|--|----------------------------|---------------------|
| eko-południe | | Nr rysunku: Załącznik nr 3 | Data: 14.07.2022 r. |
| Zakład: | Jerzy Kotulak PHU Ekomax | | |
| Projekt: | Wniosek o wydanie pozwolenia zintegrowanego - Aneks VI | | |
| Wykonał: | mgr inż. Łukasz Pierzyna | | |
| Treść: | Plan zagospodarowania terenu zakładu i miejsca magazynowania odpadów | | |