


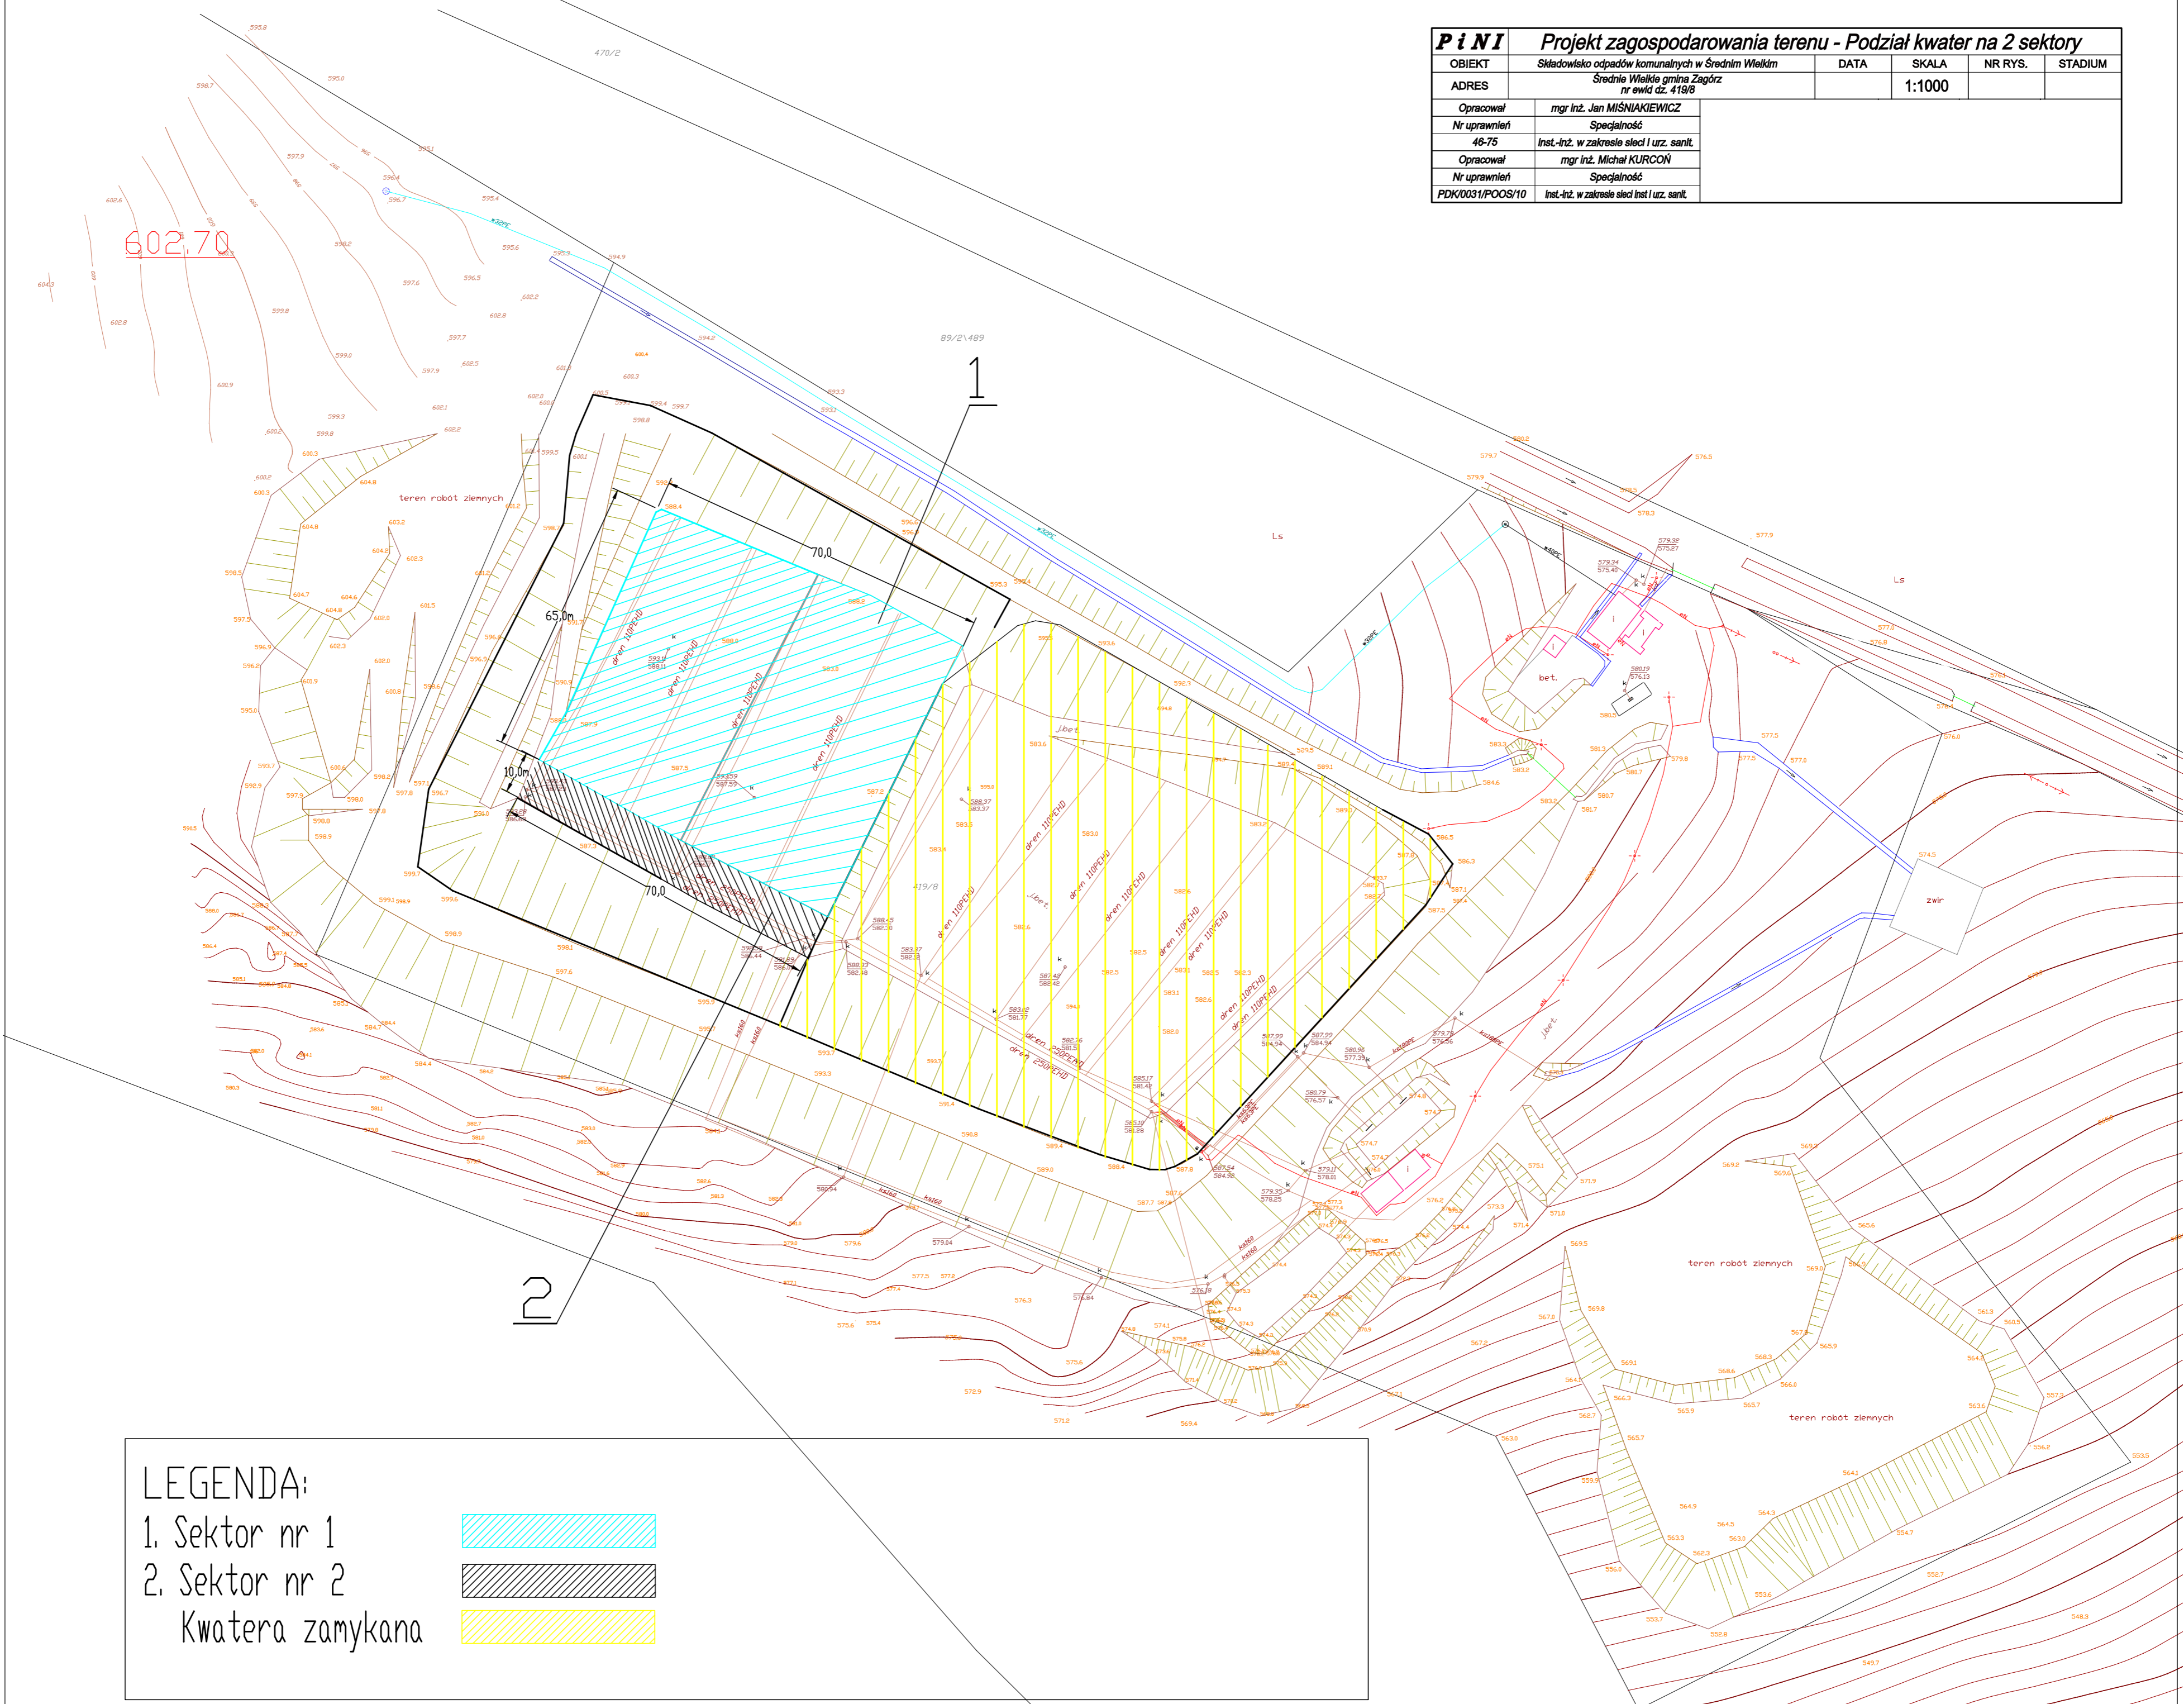


|                  |                                                    |                                                                      |        |         |
|------------------|----------------------------------------------------|----------------------------------------------------------------------|--------|---------|
| <b>P i N I</b>   |                                                    | <b>Projekt zagospodarowania terenu - Podział kwater na 2 sektory</b> |        |         |
| OBIEKT           | Składowisko odpadów komunalnych w Średnim Wielkim  | DATA                                                                 | SKALA  | NR RYS. |
| ADRES            | Średnie Wielkie gmina Zagórz<br>nr ewid. dz. 419/B |                                                                      | 1:1000 | STADIUM |
| Opracował        | mgr inż. Jan MIŚNIAKIEWICZ                         |                                                                      |        |         |
| Nr uprawnień     | Specjalność                                        |                                                                      |        |         |
|                  | 48-75 Inst.-inż. w zakresie sieci i urz. sanit.    |                                                                      |        |         |
| Opracował        | mgr inż. Michał KURCÓŃ                             |                                                                      |        |         |
| Nr uprawnień     | Specjalność                                        |                                                                      |        |         |
| PDK/0031/POOS/10 | Inst.-inż. w zakresie sieci i urz. sanit.          |                                                                      |        |         |



**LEGENDA:**

|                   |                                                                                     |
|-------------------|-------------------------------------------------------------------------------------|
| 1. Sektor nr 1    |  |
| 2. Sektor nr 2    |  |
| Kwaterna zamykana |  |