

Województwo:  
Powiat  
Jedn. ewidencyjna  
Obręb ewidencyjny

podkarpackie  
bieszczadzki  
Czarna -180103\_2  
Chrewt - 0002

## MAPA

z ustalenia służebności drogowej


skala 1:1000  
8.108.07.03.2

PODKARPACKIE BIURO GEODEZJI  
I TERENOW ROLNYCH W RZESZOWIE  
Pracownia Terenowa w Krośnie  
ul. Lewakowskiego 7, 38-400 Krosno  
NIP 813-363-95-67, tel./fax: 13 432 13 52

Załącznik Nr 1 do Uchwały Nr .....

Zarządu Województwa Podkarpackiego

z dnia .....

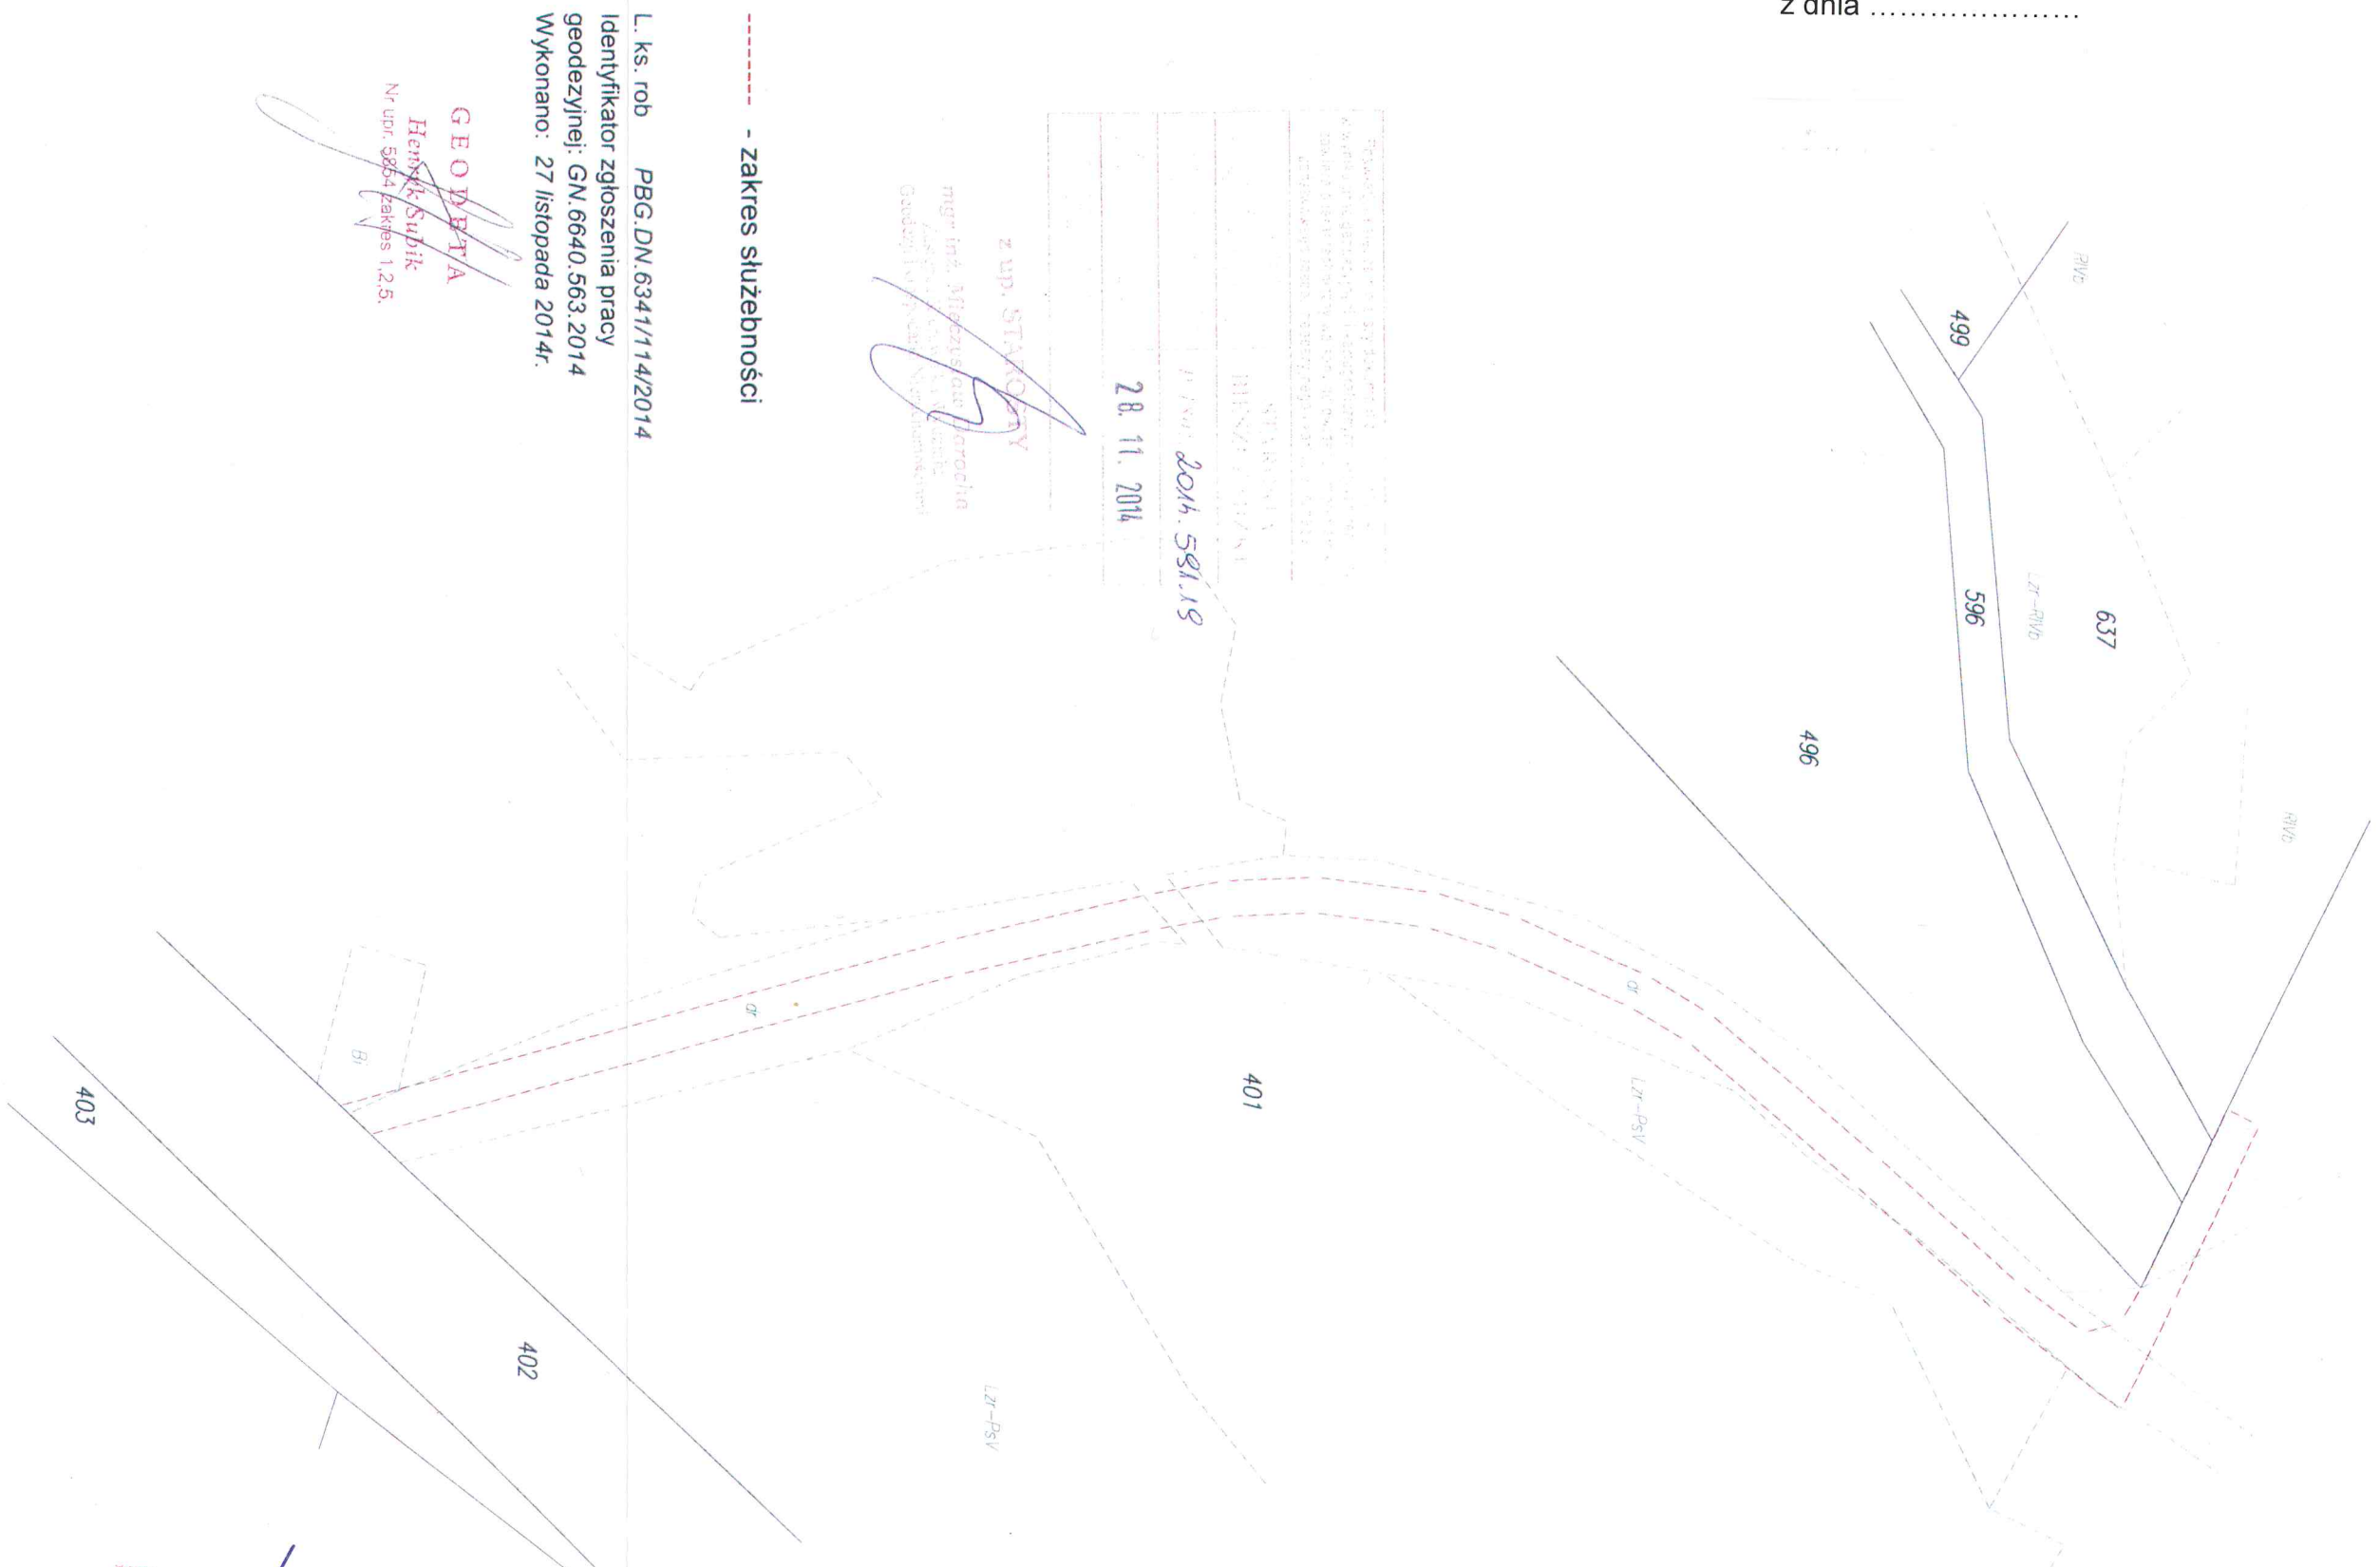

----- - zakres służebności

L. ks. rob PBG.DN.6341/114/2014

Identyfikator zgłoszenia pracy

geodezyjnej: GN.6640.563.2014

Wykonano: 27 listopada 2014r.

GEODEZJA  
Hensik Subik  
Nr upr. 5864 zakres 1,2,5.

DYREKTOR DEPARTAMENTU  
Rolnictwa, Geodezji  
i Gospodarki Mieniem  
Zofia Kochan