

Zamawiający:
Województwo Podkarpackie
 al. Łukasza Cieplińskiego 4
 35-010 Rzeszów

Gmina Miasto Rzeszów
 Rynek 1
 35-064 Rzeszów

Wykonawca - Konsorzium Firm:
PKP POLSKIE LINIE KOLEJOWE S.A.
 ul. Targowa 74
 03-734 Warszawa

Multiconsult
 Multiconsult Polska Sp. z o.o.
 ul. Bonifraterska 17
 00-203 Warszawa

suez
 "CONSEKO - SAFEGE" S.A.
 Członek Konsorzjum:
CONSEKO-SAFEAGE S.A.
 ul. Wiedeńska 114
 30-147 Kraków

Nazwa dokumentacji:
Studium Wykonalności - Budowa Podmiejskiej Kolei Aglomeracyjnej - PKA


Nr etapu:
Etap III - Analiza techniczna wariantów inwestycyjnych projektu wraz z oszacowaniem kosztów

Nazwa obiektu:
Opracowanie wielobranżowe Schemat wielobranżowy linii kolejowej


Tytuł rysunku:
Schemat linii kolejowej nr 106 na odcinku st. Rzeszów Główny - st. Strzyżów n/Wisłokiem km 0,475 - 13,600

Funkcja	Imię i nazwisko	Specjalność	Nr uprawnień budowlanych	Podpis
Projektował	Karolina Łuszcz	torowa	-	<i>Łuszcz</i>
Projektował	Bartłomiej Bednarczyk	torowa	-	<i>Bednarczyk</i>
Projektował	Kamil Stokowski	torowa	-	<i>Stokowski</i>


Numer umowy: OR-IV.272.1.3.2016
 Data opracowania: luty 2017 r.
 Skala: 1:10000
 Numer rysunku: 4478-E3-SWLK106-1
 Rewizja: 3

 


Gmina Miasto Rzeszów
 Rynek 1
 35-064 Rzeszów

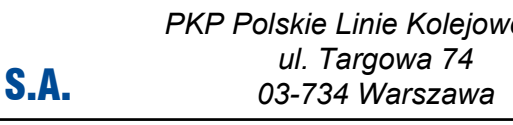

PKP Polskie Linie Kolejowe S.A.
 ul. Targowa 74
 03-734 Warszawa

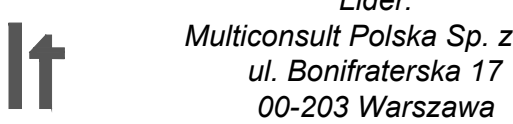

Multiconsult Polska Sp. z o.o.
 ul. Bonifratska 17
 00-203 Warszawa

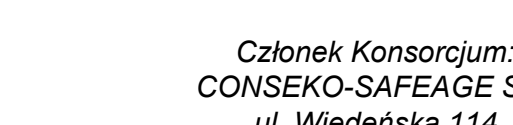

Członek Konsorcjum:
 CONSEKO-SAFEAGE S.A.
 ul. Wiedeńska 114
 30-147 Kraków

Nazwa dokumentacji:
 Studium Wykonalności - Budowa Podmiejskiej Kolei Aglomeracyjnej - PKA


Nr etapu:
 Etap III - Analiza techniczna i wypracowanie wariantów inwestycyjnych projektu wraz z oszacowaniem kosztów

Nazwa obiektu:
 Opracowanie wielobranżowe Schemat wielobranżowy linii kolejowej

Tytuł rysunku:
 Schemat linii kolejowej nr 106 na odcinku st. Rzeszów Główny - st. Strzyżów n/Wisłokiem km 13,600 - 27,200

Funkcja	Imię i nazwisko	Specjalność	Nr uprawnień budowlanych	Podpis
Projektował	Karolina Łuszcz	torowa	-	<i>Łuszcz</i>
Projektował	Bartłomiej Bednarczyk	torowa	-	<i>Bednarczyk</i>
Projektował	Kamil Stokowski	torowa	-	<i>Stokowski</i>

Numer umowy: OR-IV.272.1.3.2016
 Data opracowania: luty 2017 r.
 Skala: 1:10000
 Numer rysunku: 4478-E3-SWLK106-2
 Rewizja: 3

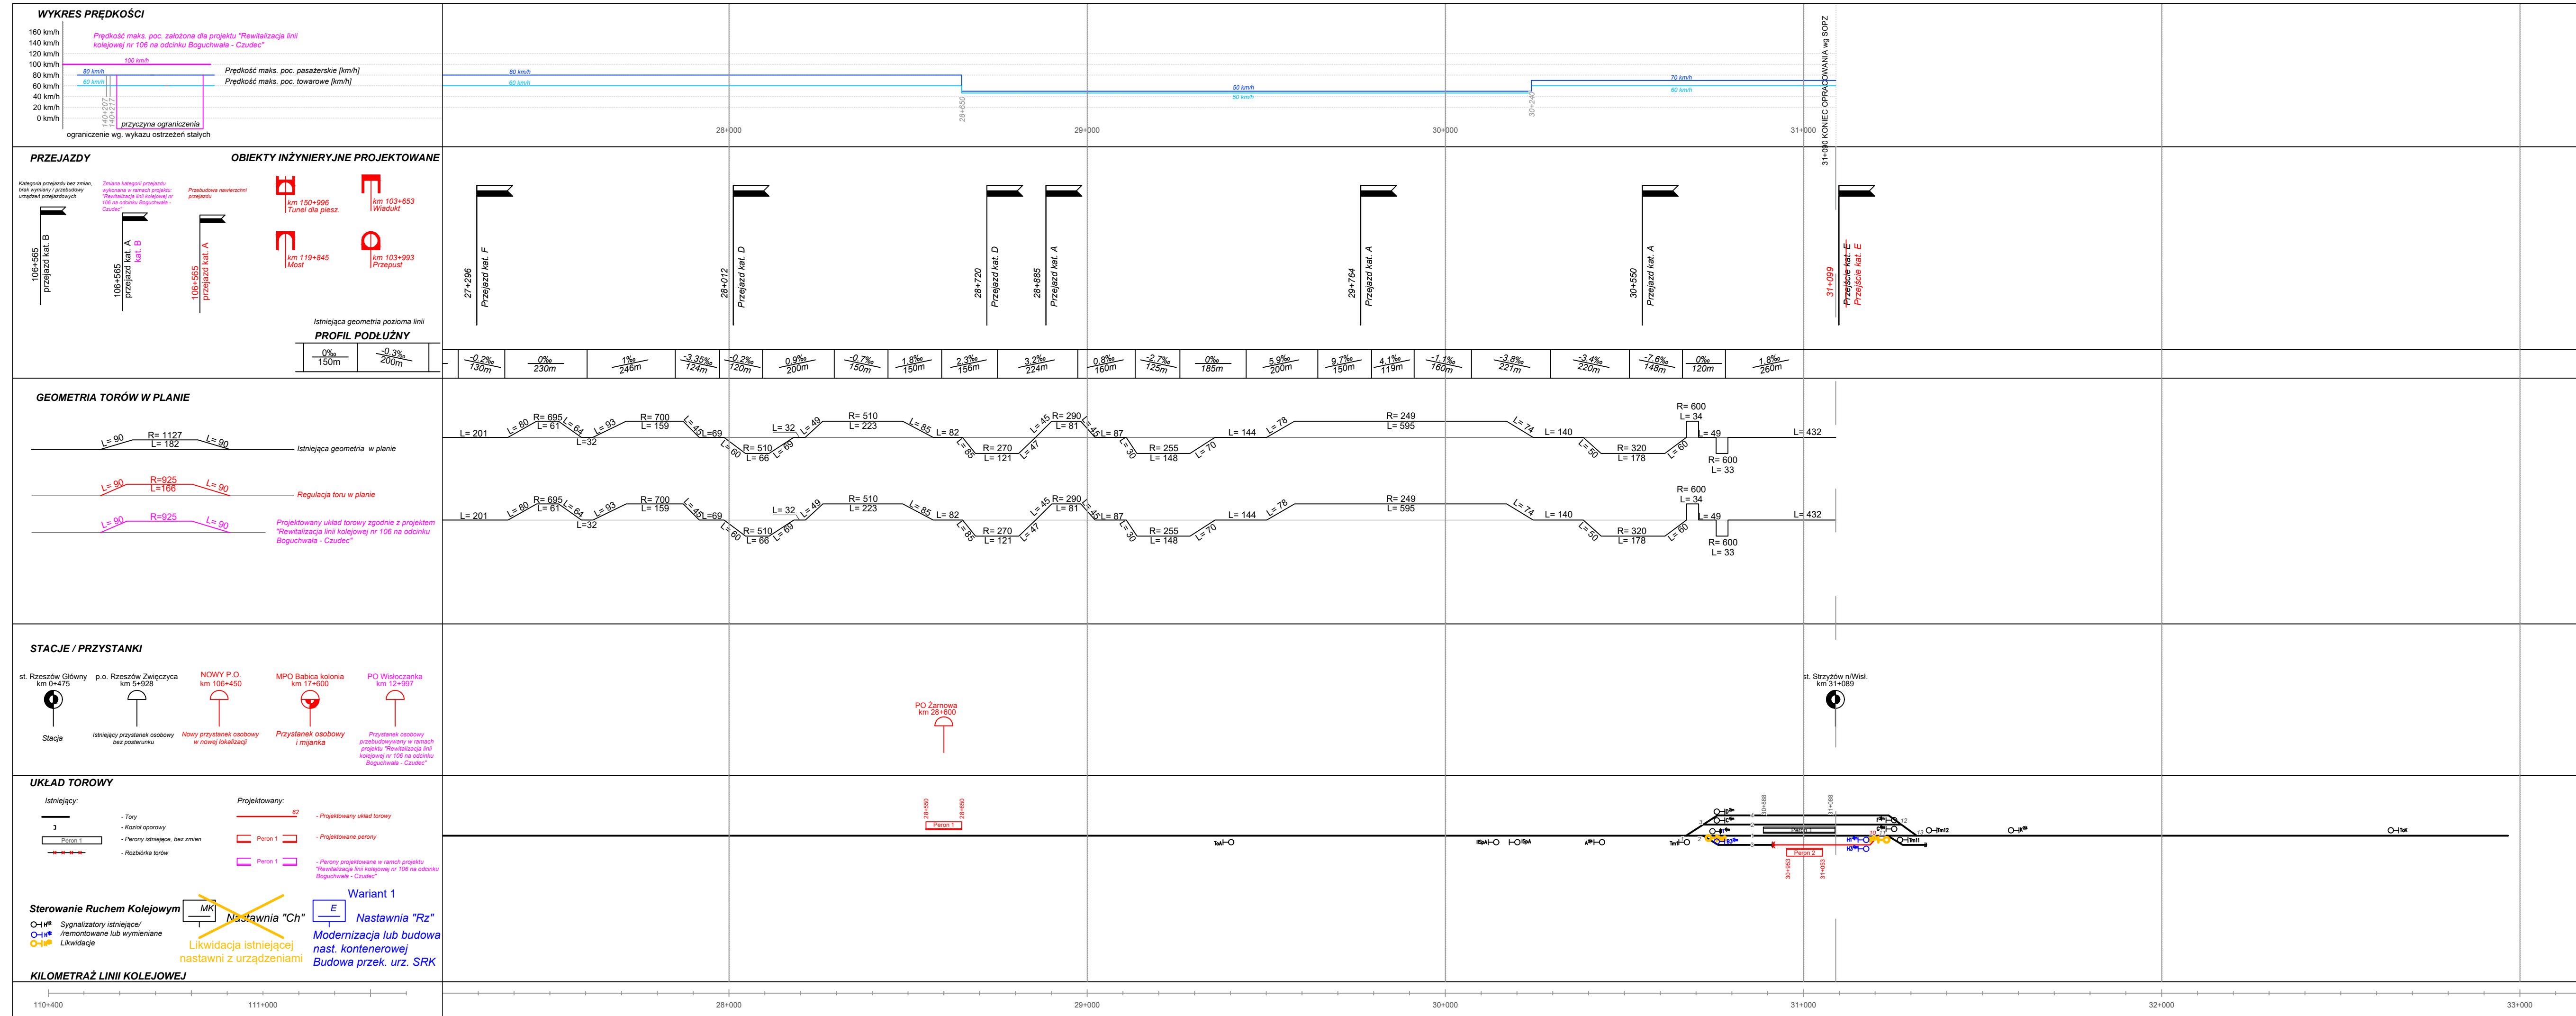

Zamawiający:

Województwo Podkarpackie
al. Łukasza Ciepłńskiego 4
35-010 Rzeszów

Gmina Miasto Rzeszów
Rynek 1
35-064 Rzeszów

PKP POLSKIE LINIE KOLEJOWE S.A.
ul. Targowa 74
03-734 Warszawa

Wykonawca - Konsorcjum Firm:

Multiconsult
Lider:
Multiconsult Polska Sp. z o.o.
ul. Bonifraterska 17
00-203 Warszawa

suez
"CONSEKO - SAFEGE" S.A.
Członek Konsorcjum:
CONSEKO-SAFEAGE S.A.
ul. Wiedeńska 114
30-147 Kraków

Nazwa dokumentacji:
Studium Wykonalności - Budowa Podmiejskiej Kolei Aglomeracyjnej - PKA

Nr etapu:
Etap III - Analiza techniczna wszystkich wariantów inwestycyjnych projektu wraz z oszacowaniem kosztów

Nazwa obiektu:
Opracowanie wielobranżowe Schemat wielobranżowy linii kolejowej

Tytuł rysunku:
Schemat linii kolejowej nr 106 na odcinku st. Rzeszów Główny - st. Strzyżów n/Wielokiem km 27,200 - 31,090

Funkcja	Imię i nazwisko	Specjalność	Nr uprawnień budowlanych	Podpis
Projektował	Karolina Luszcz	torowa	-	Luszcz
Projektował	Bartłomiej Bednarczyk	torowa	-	Bednarczyk
Projektował	Kamil Stokowski	torowa	-	Stokowski

Numer umowy:
OR-IV.272.1.3.2016

Data opracowania:
luty 2017 r.

Skala:
1:10000

Numer rysunku:
4478-E3-SWLK106-3

Rewizja:
3