



Zamawiający:
 **Województwo Podkarpackie**
 al. Łukasza Cieplińskiego 4
 35-010 Rzeszów

 **Gmina Miasto Rzeszów**
 Rynek 1
 35-064 Rzeszów

 **PKP POLSKIE LINIE KOLEJOWE S.A.**
 ul. Targowa 74
 03-734 Warszawa

Lider:
 Multiconsult Polska Sp. z o.o.
 ul. Bonifraterska 17
 00-203 Warszawa

Wykonawca - Konsorcjum Firm:
 **Multiconsult**
 **suez**
 "CONSEKO - SAFEGE" S.A.

Członek Konsorcjum:
 CONSEKO-SAFEAGE S.A.
 ul. Wiedeńska 114
 30-147 Kraków

Nazwa dokumentacji:
Studium Wykonalności - Budowa Podmiejskiej Kolei Aglomeracyjnej - PKA

Nr etapu:
Etap III - Analiza techniczna wszystkich wariantów inwestycyjnych projektu wraz z oszacowaniem kosztów

Nazwa obiektu:
Branża torowa
Bocznica kolejowa do SSE Dworzysko - Wariant 1

Tytuł rysunku:
Plan sytuacyjny, km 0+000 - 1+100

Funkcja	Imię i nazwisko	Specjalność	Nr uprawnień budowlanych	Podpis
Projektował	Jakub Ostrowski	torowa	-	
Projektował	Karolina Łuszcz	torowa	-	
Projektował	Bartłomiej Bednarczyk	torowa	-	
Projektował	Kamil Stokowski	torowa	-	
Numer umowy: OR-IV.272.1.3.2016	Data opracowania: kwiecień 2017 r.	Skala: 1:1000	Numer rysunku: 4478-E3-SSEW1-1	Rewizja: 4



Zamawiający:


Województwo Podkarpackie
 al. Łukasza Cieplińskiego 4
 35-010 Rzeszów


Gmina Miasto Rzeszów
 Rynek 1
 35-064 Rzeszów


PKP POLSKIE LINIE KOLEJOWE S.A.
 ul. Targowa 74
 03-734 Warszawa

Lider:
Multiconsult Polska Sp. z o.o.
 ul. Bonifraterska 17
 00-203 Warszawa

Członek Konsorcjum:
CONSEKO-SAFEAGE S.A.
 ul. Wiedeńska 114
 30-147 Kraków

Wykonawca - Konsorcjum Firm:
Multiconsult

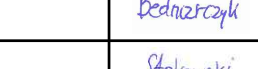
suez
 "CONSEKO - SAFEAGE" S.A.

Nazwa dokumentacji:
Studium Wykonalności - Budowa Podmiejskiej Kolei Aglomeracyjnej - PKA

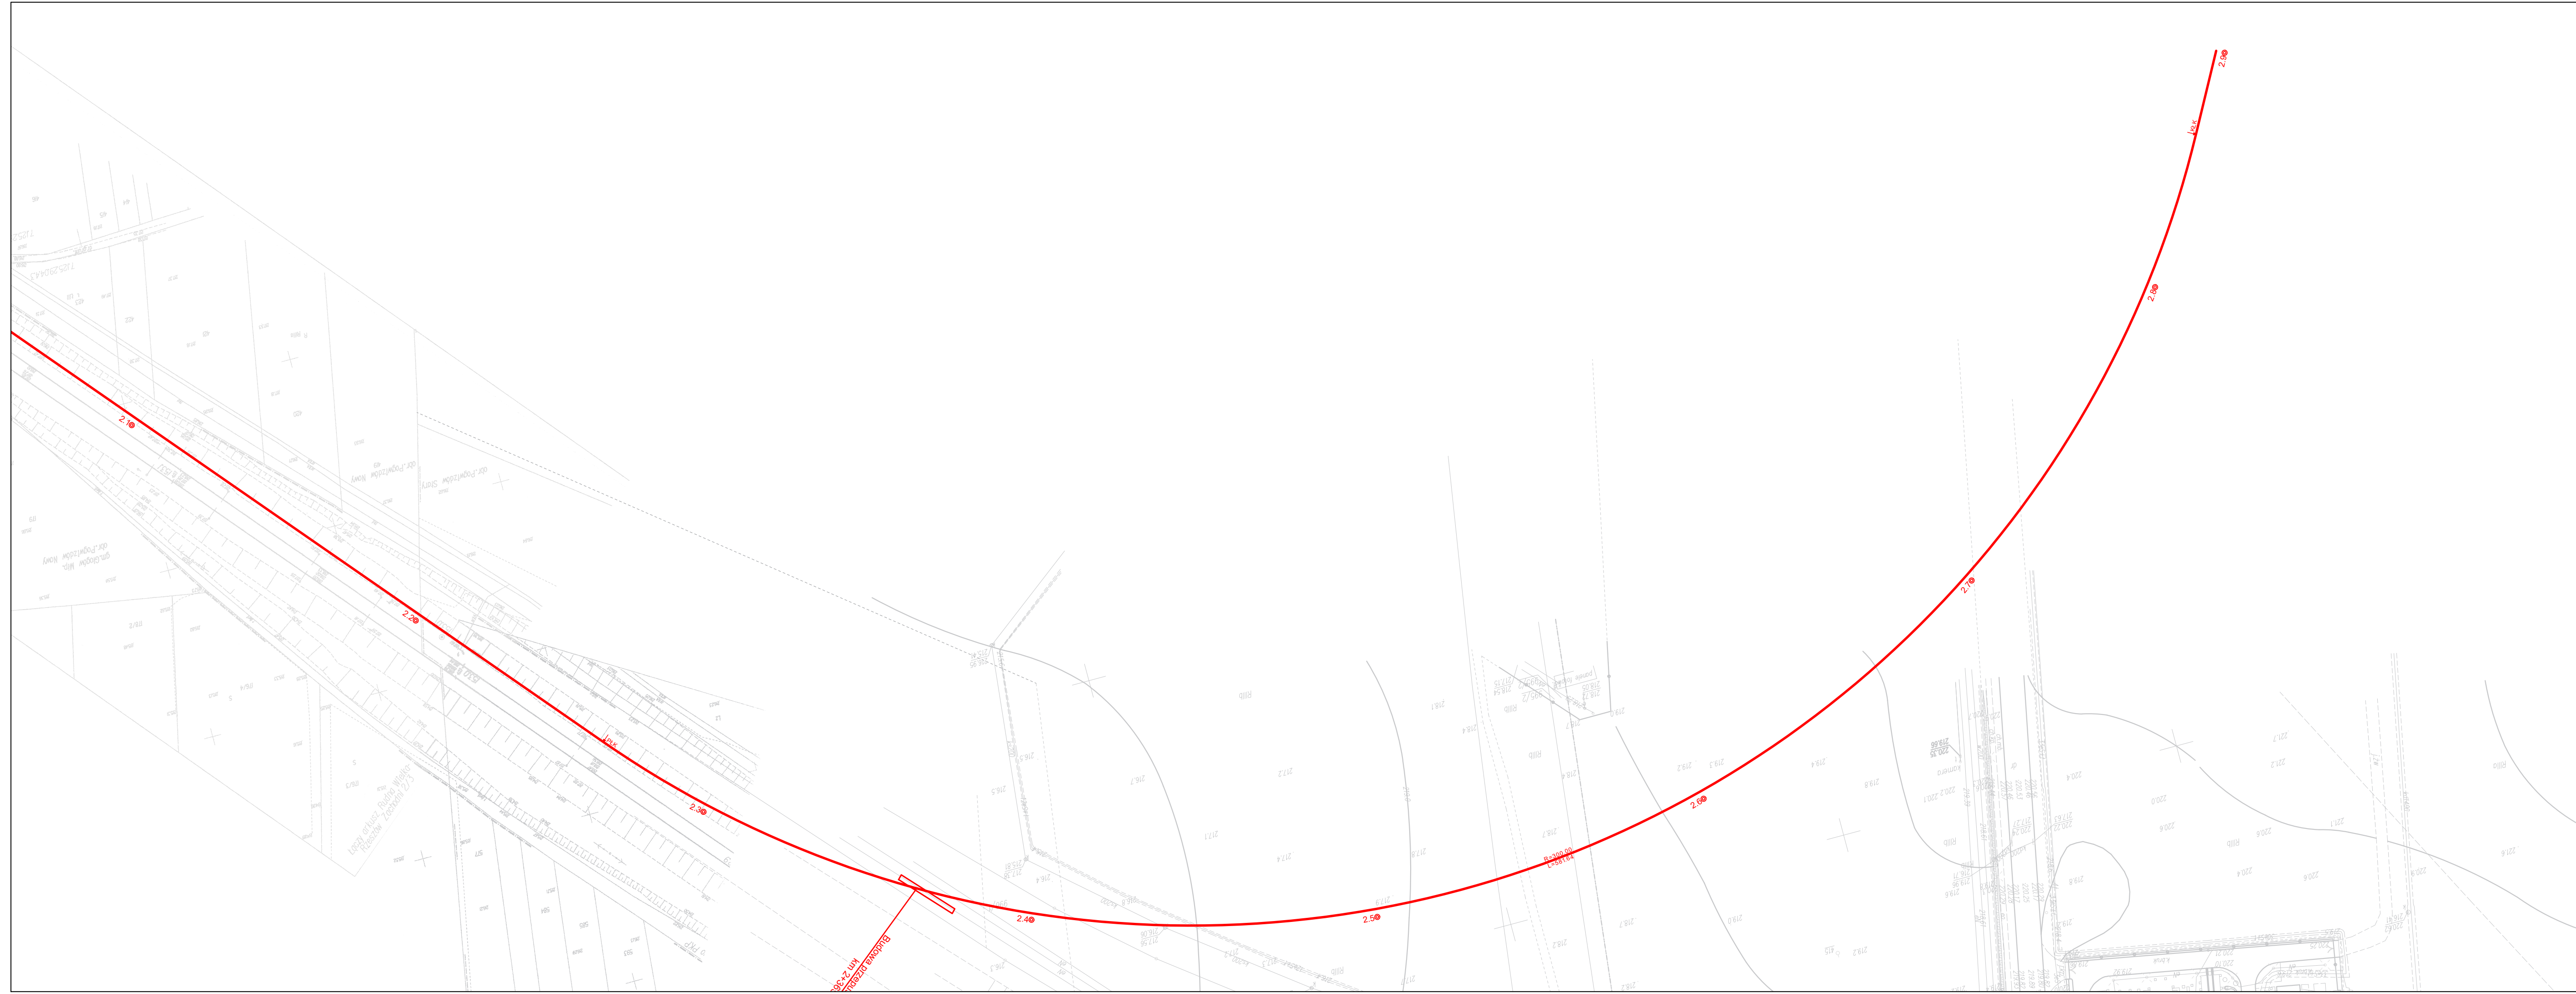
Nr etapu:
Etap III - Analiza techniczna wszystkich wariantów inwestycyjnych projektu wraz z oszacowaniem kosztów

Nazwa obiektu:
Branża torowa
Bocznica kolejowa do SSE Dworzysko - Wariant 1


Tytuł rysunku:
Plan sytuacyjny, km 1+100 - 2+500

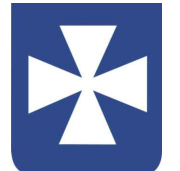
Funkcja	Imię i nazwisko	Specjalność	Nr uprawnień budowlanych	Podpis
Projektował	Jakub Ostrowski	torowa	-	
Projektował	Karolina Łuszcz	torowa	-	
Projektował	Barłomiej Bednarczyk	torowa	-	
Projektował	Kamil Stokowski	torowa	-	

Numer umowy: OR-IV.272.1.3.2016
 Data opracowania: kwiecień 2017 r.
 Skala: 1:1000
 Numer rysunku: 4478-E3-SSEW1-2
 Rewizja: 4



Zamawiający:

 **Województwo Podkarpackie**
al. Łukasza Cieplińskiego 4
35-010 Rzeszów

 **Gmina Miasto Rzeszów**
Rynek 1
35-064 Rzeszów

 **PKP POLSKIE LINIE KOLEJOWE S.A.**

PKP Polskie Linie Kolejowe S.A.
ul. Targowa 74
03-734 Warszawa

Wykonawca - Konsorcjum Firm:

Multiconsult

Lider:
Multiconsult Polska Sp. z o.o.
ul. Bonifraterska 17
00-203 Warszawa

Członek Konsorcjum:
CONSEKO-SAFEAGE S.A.
ul. Wiedeńska 114
30-147 Kraków

Nazwa dokumentacji:
Studium Wykonalności - Budowa Podmiejskiej Kolei Aglomeracyjnej - PKA

Nr etapu:
Etap III - Analiza techniczna wszystkich wariantów inwestycyjnych projektu wraz z oszacowaniem kosztów

Nazwa obiektu:
**Branża torowa
Bocznicza kolejowa do SSE Dworzysko - Wariant 1**

Tytuł rysunku:
Plan sytuacyjny, km 2+500 - 3+363

Funkcja	Imię i nazwisko	Specjalność	Nr uprawnień budowlanych	Podpis
Projektował	Jakub Ostrowski	torowa	-	
Projektował	Karolina Łuszcz	torowa	-	
Projektował	Bartłomiej Bednarczyk	torowa	-	
Projektował	Kamil Stokowski	torowa	-	
Numer umowy: OR-IV.272.1.3.2016	Data opracowania: kwiecień 2017 r.	Skala: 1:1000	Numer rysunku: 4478-E3-SSEW1-3	Revizja: 4