


# ZAKRES KWALIFIKOWANY "PKA"

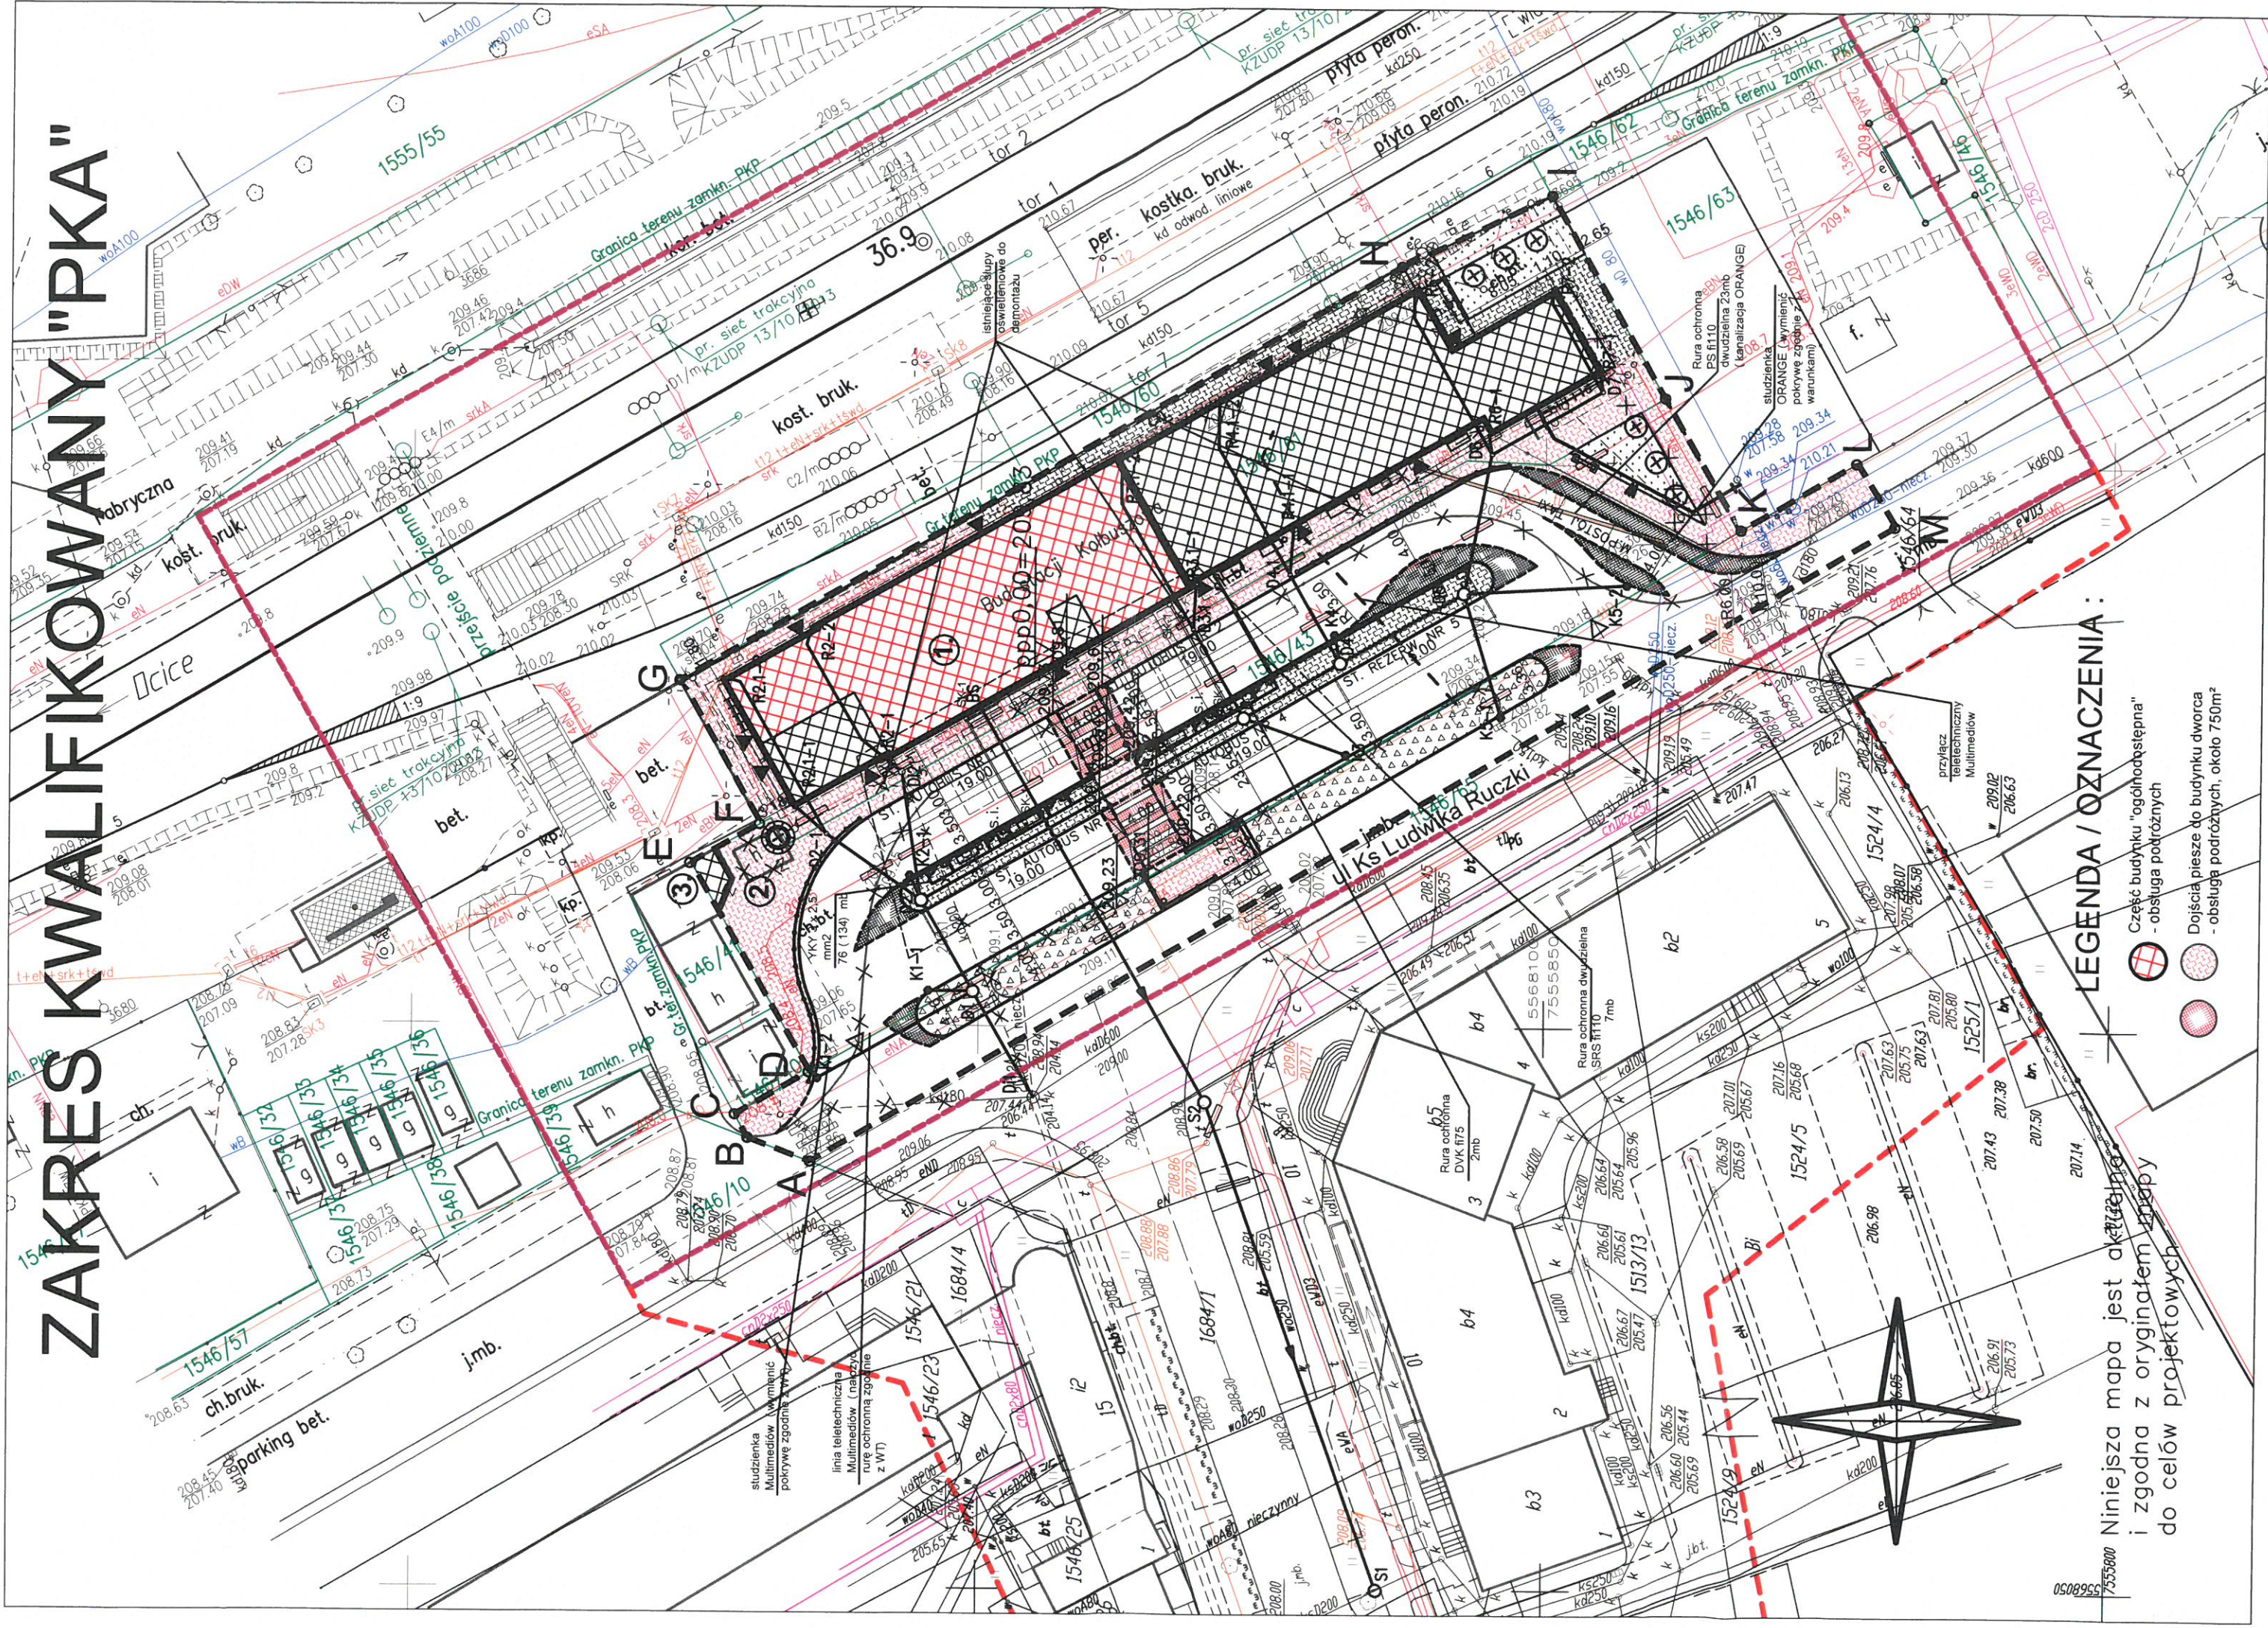

## LEGENDA / OZNACZENIA:

- Część budynku "ogólnodostępna"
- obsługa podrzędnych
- Dojścia piesze do budynku dworca
- obsługa podrzędnych, około 750m²

Niniejsza mapa jest aktywna i zgodna z oryginałem mapy do celów projektowych