


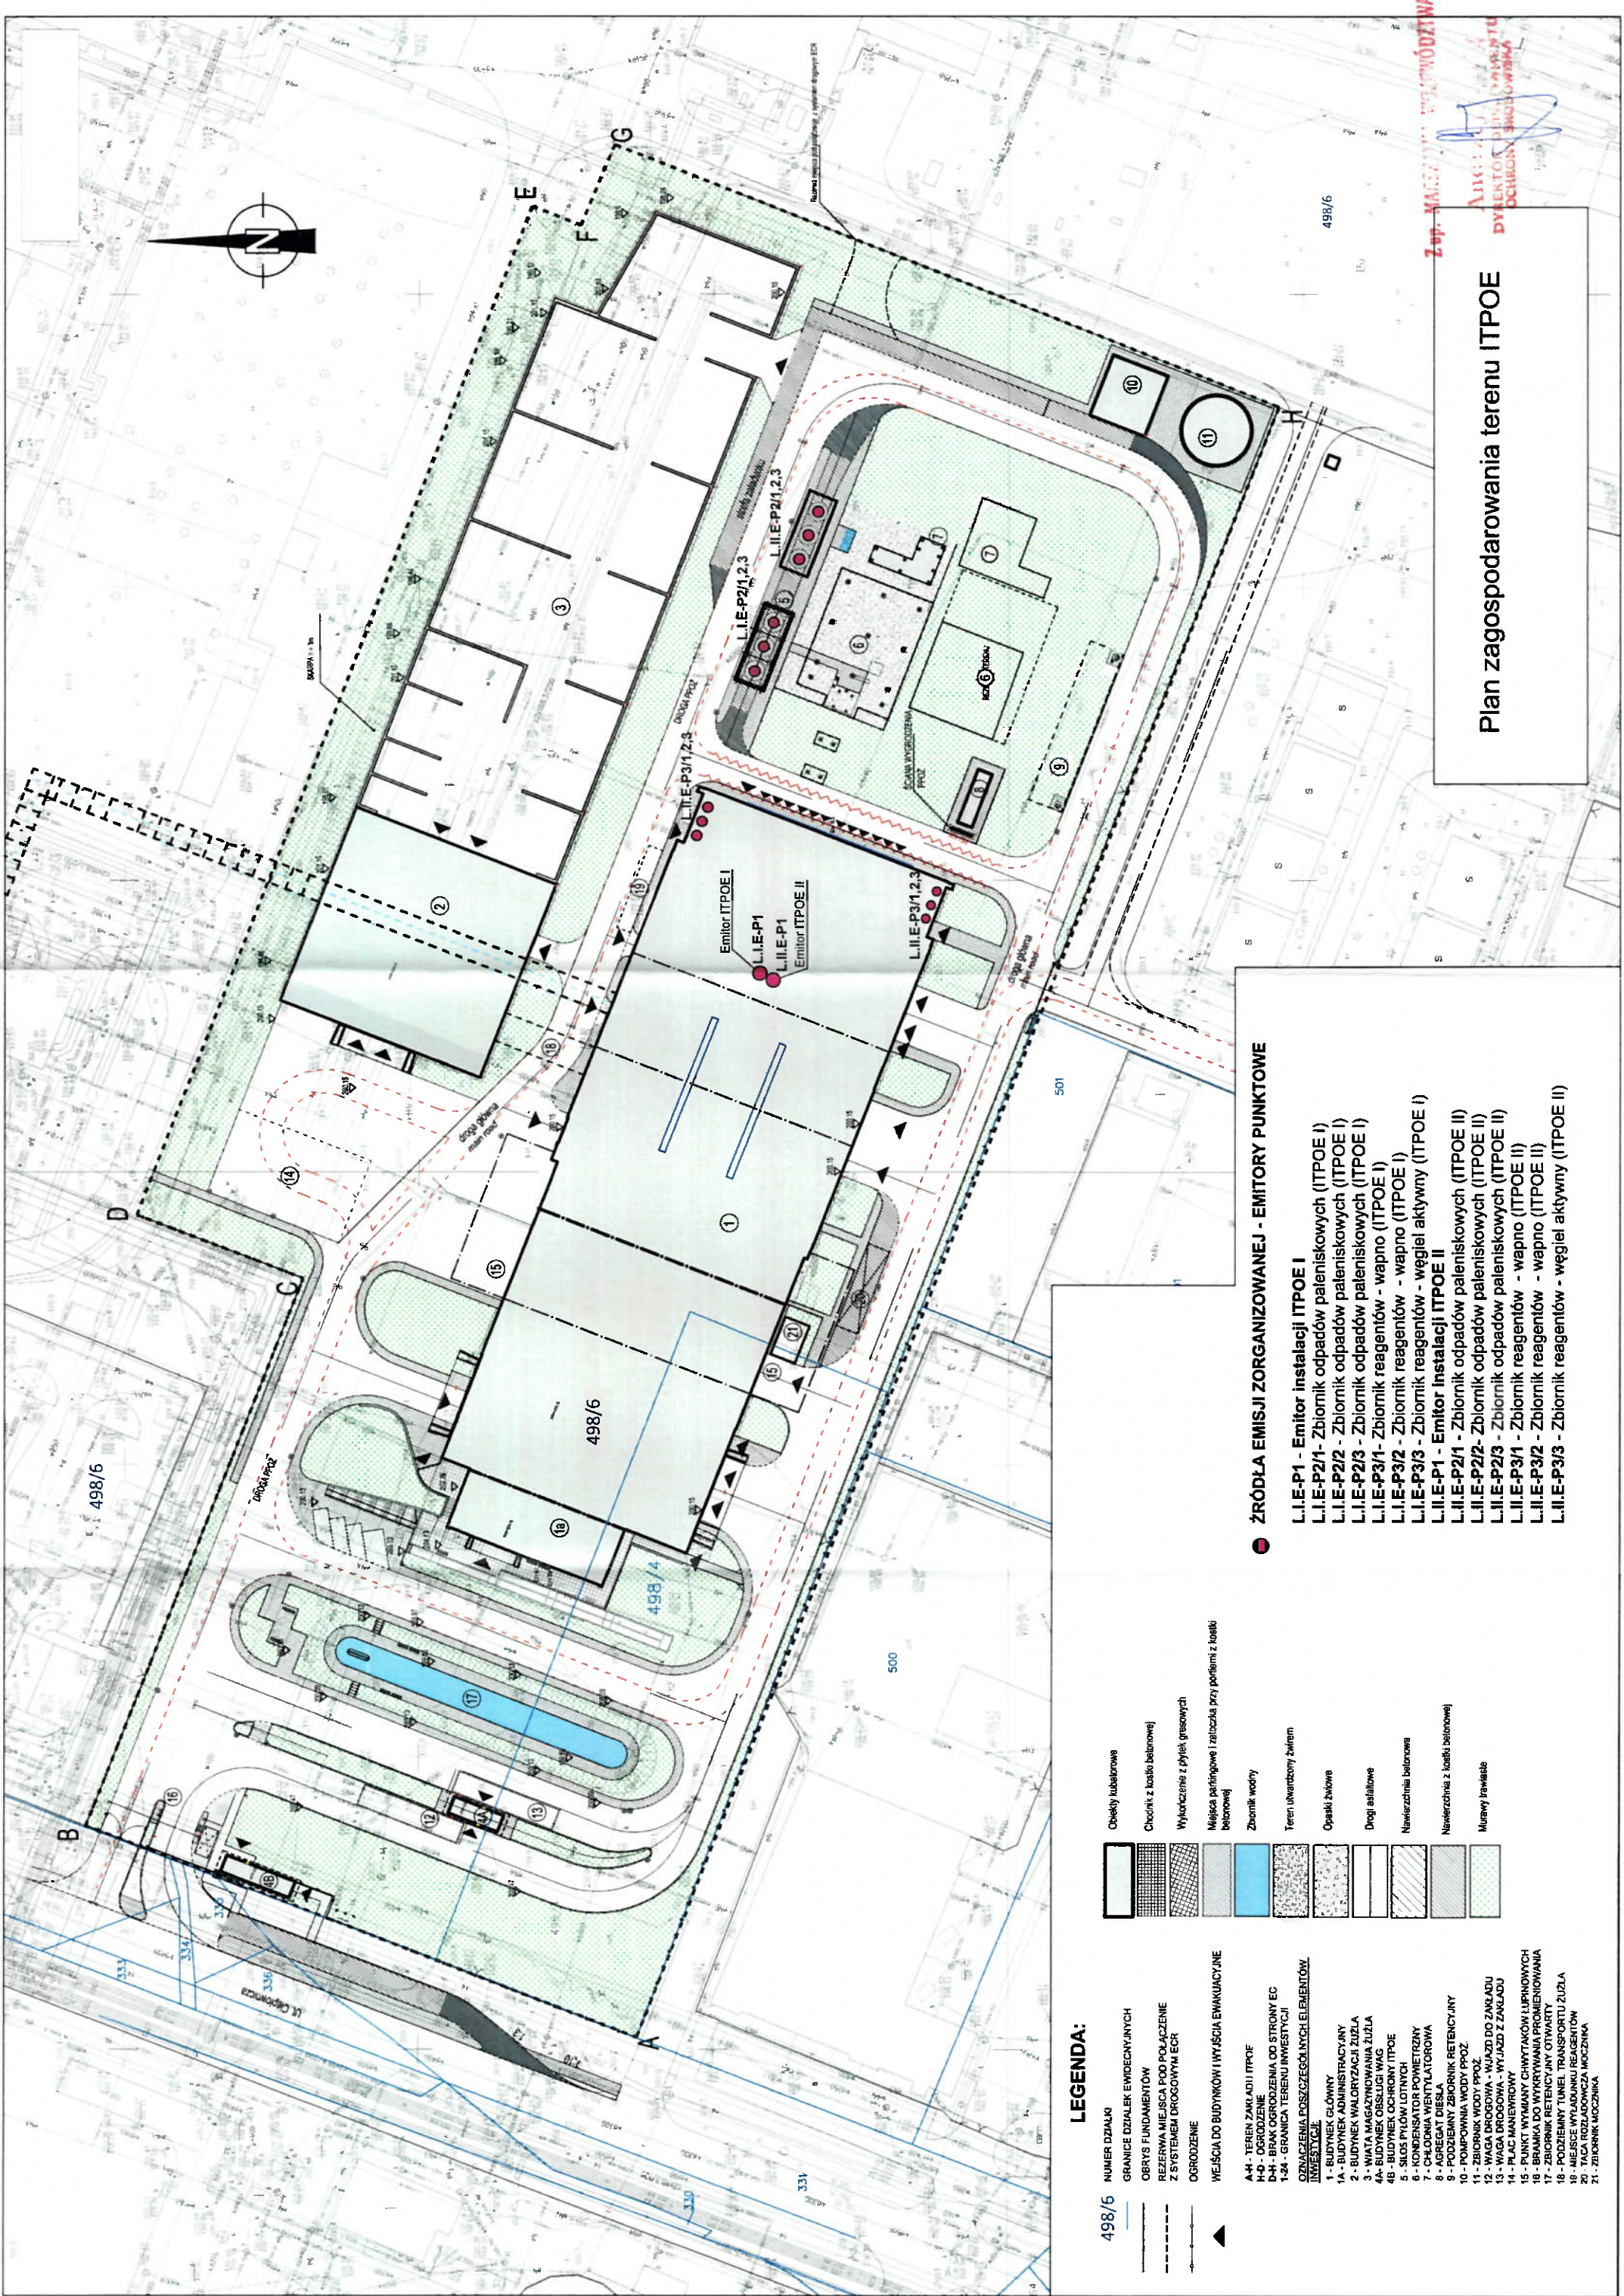

LEGENDA:

- 498/6
- NUMER DZIAŁKI
- GRANICE DZIAŁEK EWIDENCYJNYCH
- OBRYSY FUNDAMENTÓW
- REZERWA MIEJSCA POD POŁĄCZENIE Z SYSTEMEM DROGOWYM ECR
- OGRODZENIE
- WEJŚCIA DO BUDYNKÓW I WYJŚCIA EWAKUACYJNE
- A-4 - TEREN ZAKŁADU ITPOE
- H-0 - OGRODZENIE
- D-4 - BRAMA OGRODZENIA DO STRONY EC
- 1-24 - GRANICA TERENU INWESTYCJI
- OWIADACZEMIA POSZCZEGÓLNYCH ELEMENTÓW
- 1 - BUDYNEK GŁÓWNY
- 1A - BUDYNEK ADMINISTRACYJNY
- 2 - BUDYNEK WALTORYZACJI ZIŁA
- 3 - WATA MAGAZYNOWANA ZIŁA
- 4 - BUDYNEK OCHRONY WAG
- 5 - SIŁOS PIŁOLOTNYCH
- 6 - KONDENSATOR POWIETRZNY
- 7 - CHŁODNIA WENTYLATOROWA
- 8 - AGREGAT DESIA
- 9 - PODZIEMNY ZBIORNIK RETENCYJNY
- 10 - POMPOWIA WODY PROZ
- 11 - ZBIORNIK WODY PROZ
- 12 - WAGA DROGOWA - WJAZD DO ZAKŁADU
- 13 - WAGA DROGOWA - WYJAZD Z ZAKŁADU
- 14 - PLAC MANEWOWY
- 15 - PUNKT WYMIANY CHWYTAKÓW LUPINOWYCH
- 16 - BRAMKA DO WYKRYWANIA PROMIENIOWYCH
- 17 - ZBIORNIK RETENCYJNY OTWARITY
- 18 - PODZIEMNY TUNEL TRANSPORTU ZIŁA
- 19 - MIEJSCE WYŁADUNKU REAGENTÓW
- 20 - SIŁOS DO MAGAZYNOWANIA WODZIANA
- 21 - ZBIORNIK MOCZNIKA

- Obiekty kubistrowa
- Chodniki z kostki betonowej
- Wykończenia z płytek granitowych
- Miejsca parkingowe i zlewozbiory przy podłazach z kostki betonowej
- Zbiorniki wody
- Tereny utwardzone żwirtem
- Opaski żwirowe
- Drogi asfaltowe
- Budynki oświetlenia
- Nawierzchnie betonowe
- Nawierzchnia z kostki betonowej
- Murawy trawiaste

ŹRÓDŁA EMISJI ZORGANIZOWANEJ - EMITORY PUNKTOWE

- L.I.E-P1 - Emitor instalacji ITPOE I
- L.I.E-P2/1 - Zbiornik odpadów paleniskowych (ITPOE I)
- L.I.E-P2/2 - Zbiornik odpadów paleniskowych (ITPOE I)
- L.I.E-P2/3 - Zbiornik odpadów paleniskowych (ITPOE I)
- L.I.E-P3/1 - Zbiornik reagentów - wapno (ITPOE I)
- L.I.E-P3/2 - Zbiornik reagentów - wapno (ITPOE I)
- L.I.E-P3/3 - Zbiornik reagentów - węgiel aktywny (ITPOE I)
- L.I.E-P1 - Emitor instalacji ITPOE II
- L.I.E-P2/1 - Zbiornik odpadów paleniskowych (ITPOE II)
- L.I.E-P2/2 - Zbiornik odpadów paleniskowych (ITPOE II)
- L.I.E-P2/3 - Zbiornik odpadów paleniskowych (ITPOE II)
- L.I.E-P3/1 - Zbiornik reagentów - wapno (ITPOE II)
- L.I.E-P3/2 - Zbiornik reagentów - wapno (ITPOE II)
- L.I.E-P3/3 - Zbiornik reagentów - węgiel aktywny (ITPOE II)

Plan zagospodarowania terenu ITPOE